

Designed by: G.R.

Checked by: F.C.

Saint- Gobain PPC S.p.A.




Coperture a falda

Struttura in legno

Particolare colmo ventilato con isolante non portante

CF 1.4.1

06.2019

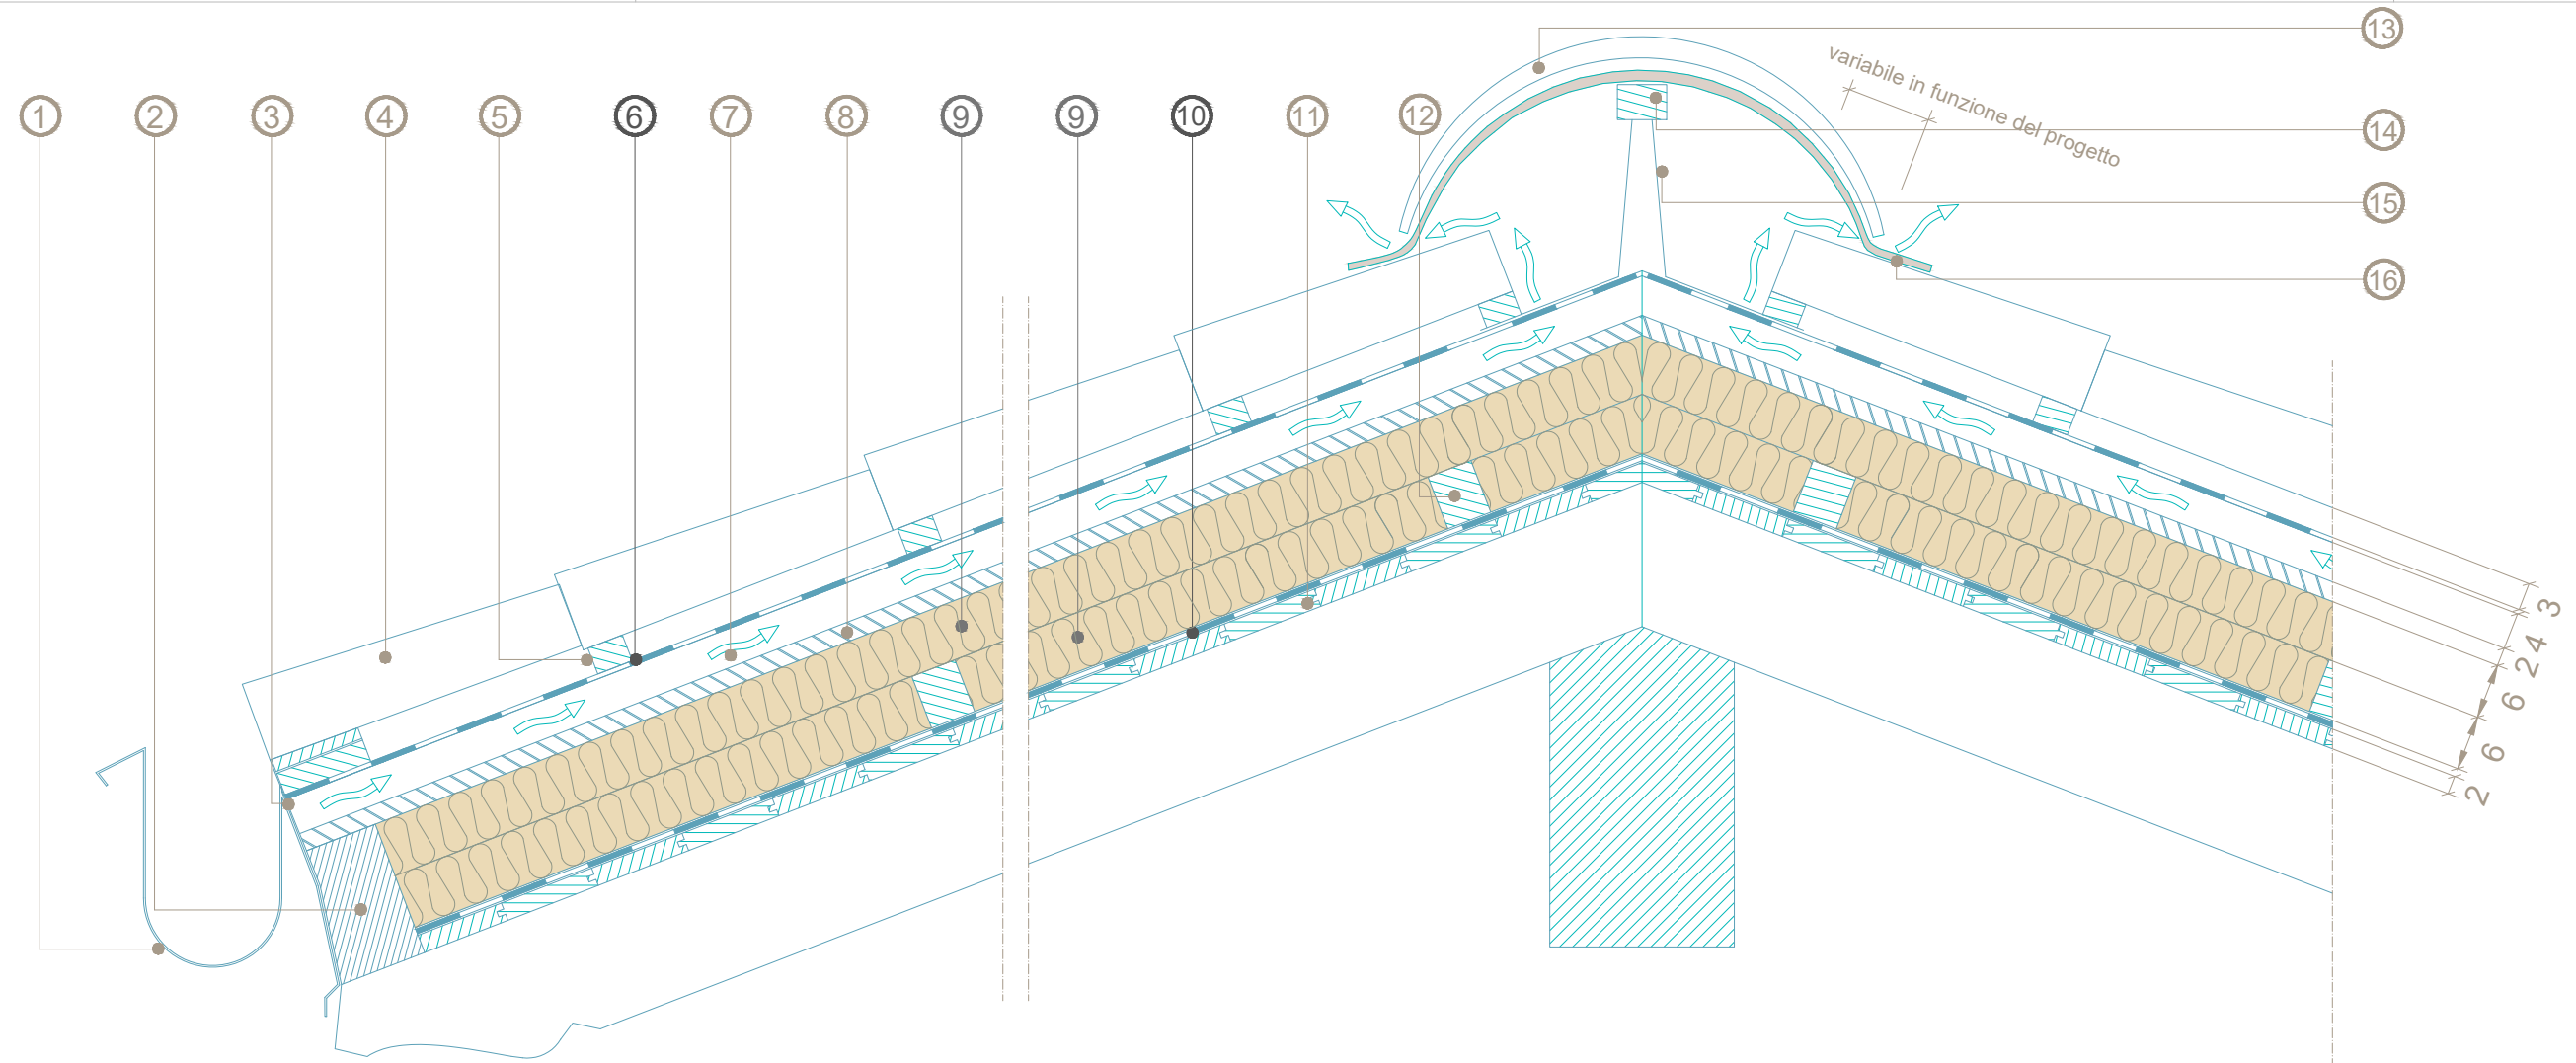

- ① canale di gronda in rame
- ② listello in legno di chiusura
- ③ scossalina in rame forata in corrispondenza della ventilazione
- ④ tegole di copertura
- ⑤ listello portategole
- ⑥ telo BITUVER SYNTODEFENSE

- ⑦ camera di ventilazione tra listelli
- ⑧ pannello OSB
- ⑨ isolante ISOVER T-70 (montato tra i listelli)
- ⑩ membrana freno al vapore e tenuta all'aria
ISOVER VARIO KM Duplex UV /
ISOVER VARIO X-TRA
- ⑪ assito in legno in perline di abete

- ⑫ listello di contenimento
- ⑬ elemento di colmo
- ⑭ listello in legno portacoppo
- ⑮ latteneria forata in corrispondenza della ventilazione
- ⑯ parapassero flessibile per aerazione del colmo

*Le garanzie prestate da Saint-Gobain PPC Italia SpA Attività ISOVER si riferiscono alle caratteristiche riportate sulle schede tecniche dei suoi prodotti e non si estendono alle soluzioni e applicazioni qui sviluppate.
Saint-Gobain PPC Italia SpA Attività ISOVER: Proprietà Privata*