

Designed by: G.R.

Checked by: F.C.

Saint-Gobain PPC S.p.A.




Coperture a falda

Struttura in legno

Raccordo serramento

CF 1.6

06.2019

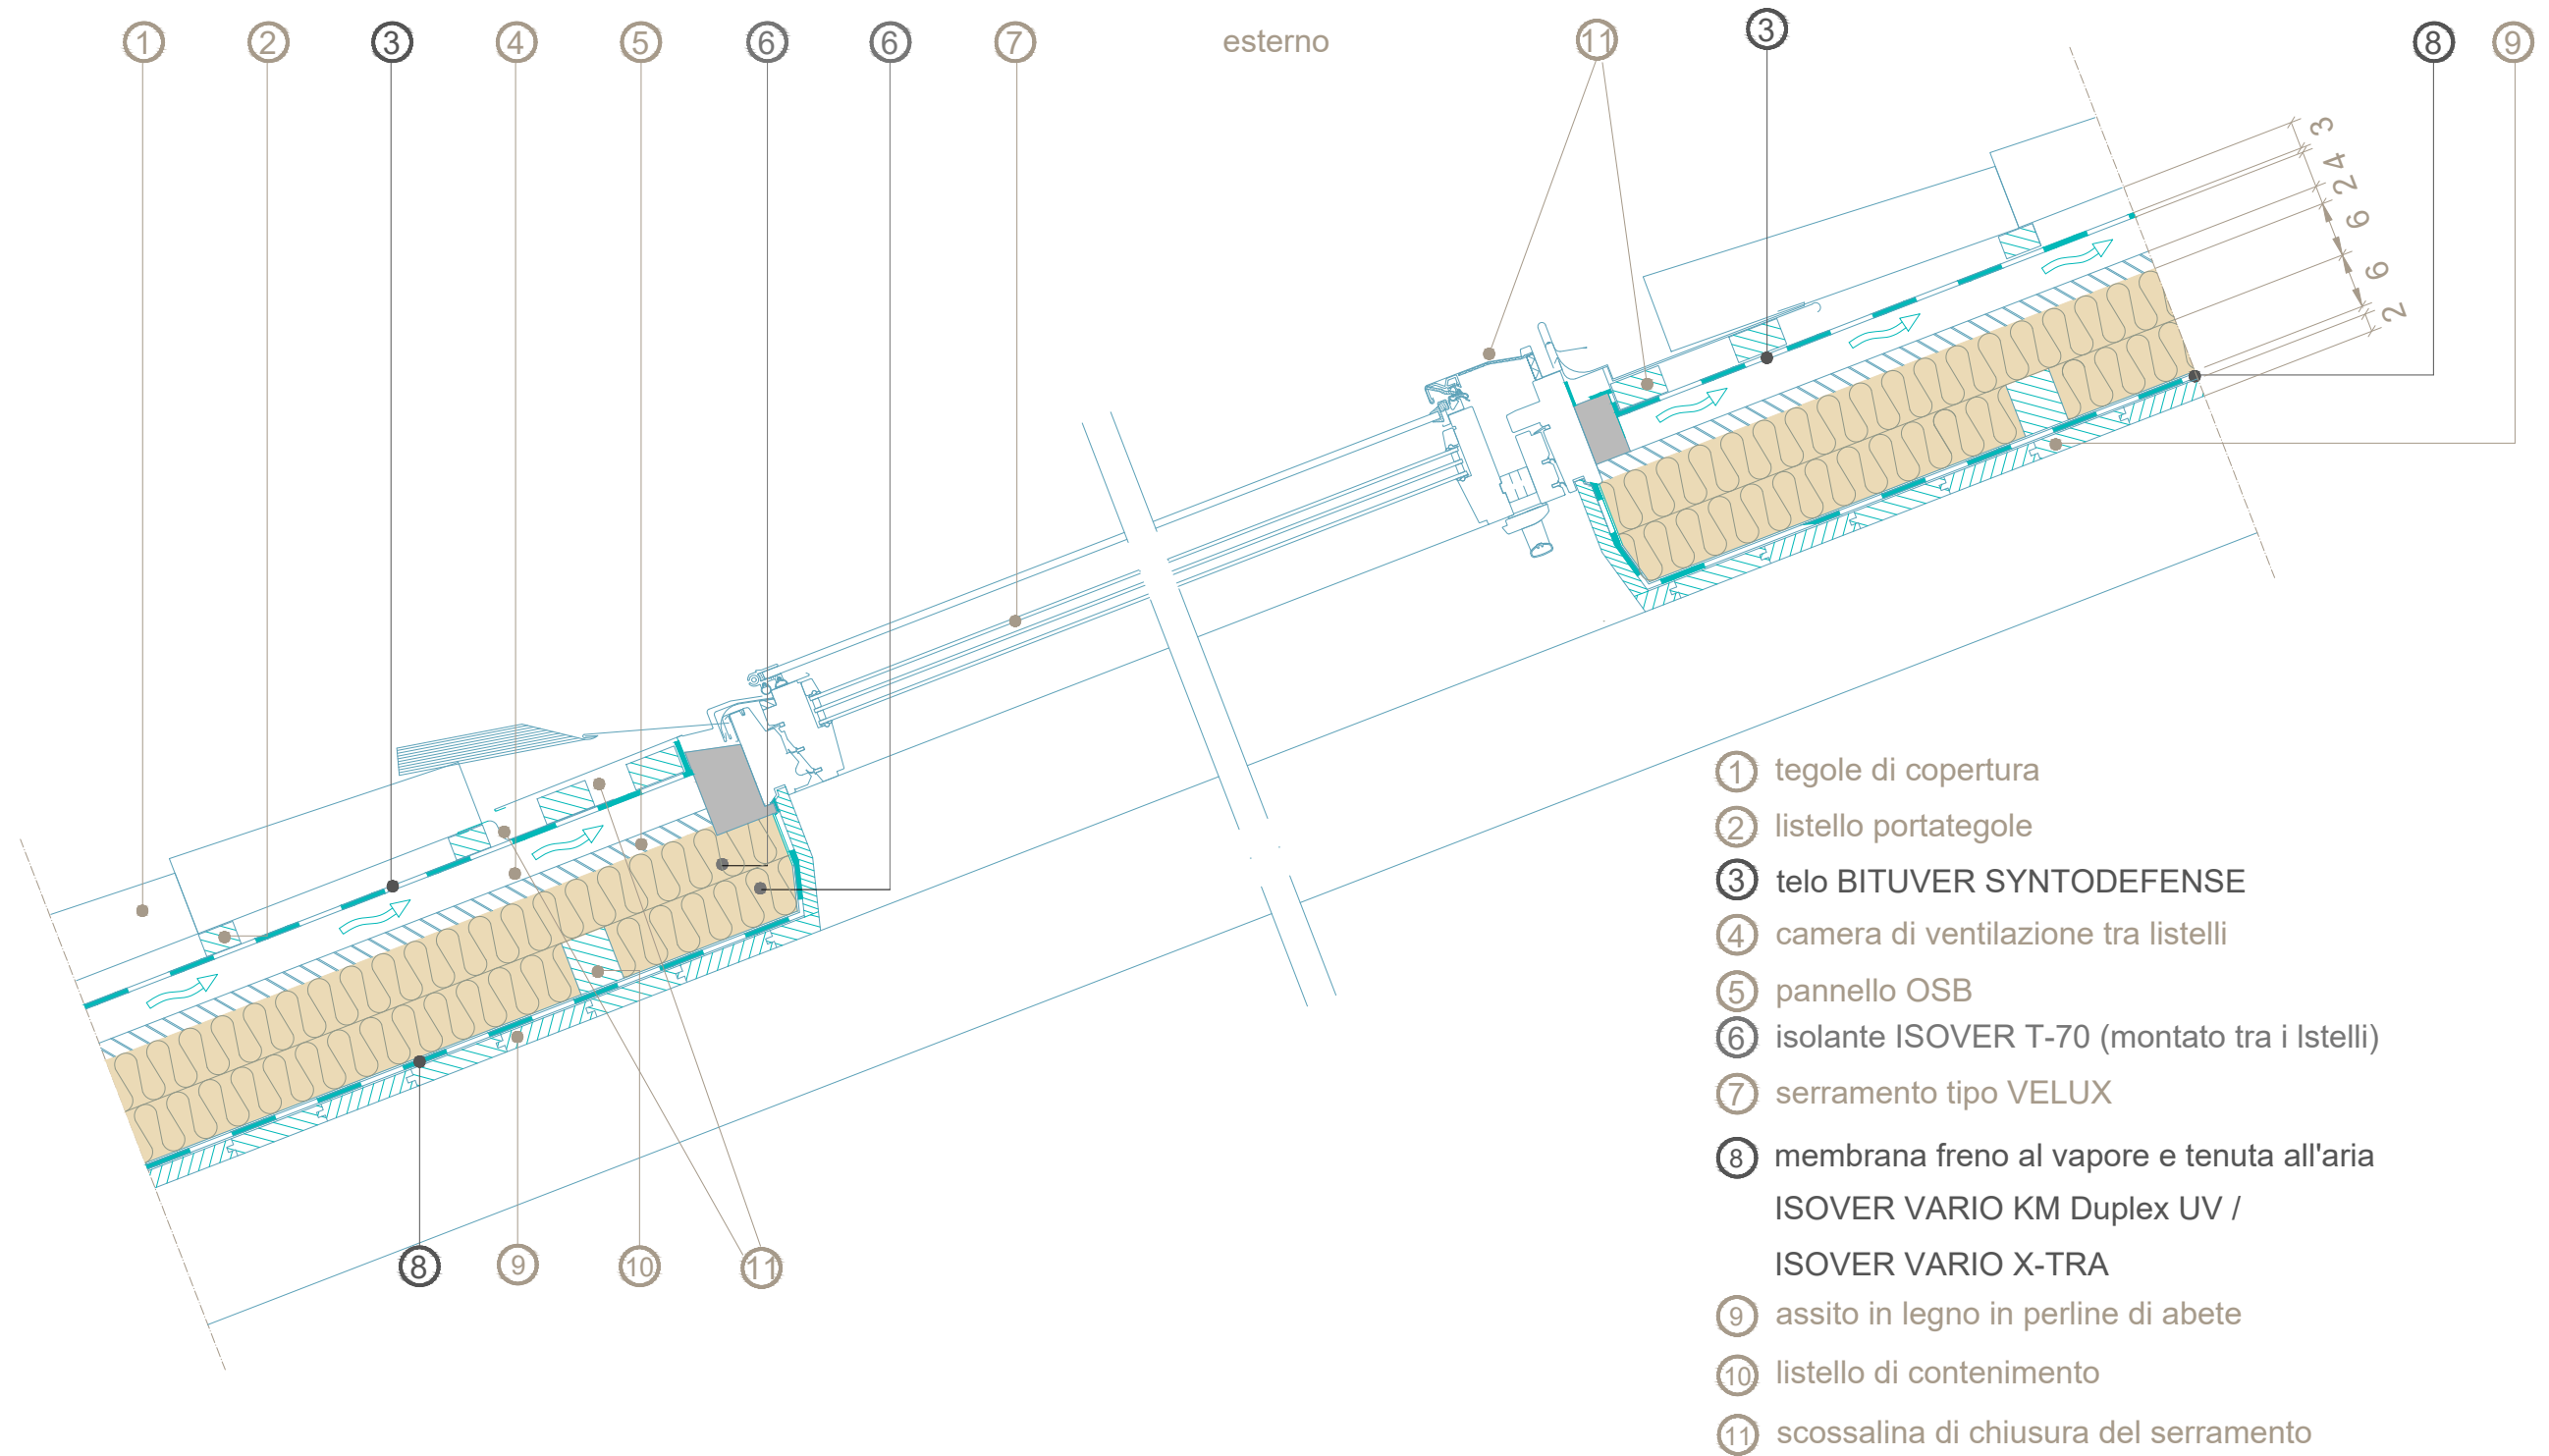

- ① tegole di copertura
- ② listello portategole
- ③ telo BITUVER SYNTODEFENSE
- ④ camera di ventilazione tra listelli
- ⑤ pannello OSB
- ⑥ isolante ISOVER T-70 (montato tra i listelli)
- ⑦ serramento tipo VELUX
- ⑧ membrana freno al vapore e tenuta all'aria
ISOVER VARIO KM Duplex UV /
ISOVER VARIO X-TRA
- ⑨ assito in legno in perline di abete
- ⑩ listello di contenimento
- ⑪ scossalina di chiusura del serramento

*Le garanzie prestate da Saint-Gobain PPC Italia SpA Attività ISOVER si riferiscono alle caratteristiche riportate sulle schede tecniche dei suoi prodotti e non si estendono alle soluzioni e applicazioni qui sviluppate.
Saint-Gobain PPC Italia SpA Attività ISOVER: Proprietà Privata*