


Coperture a falda

Struttura in legno

Raccordo parete isolamento dall'interno - copertura a falda in legno con isolante portante

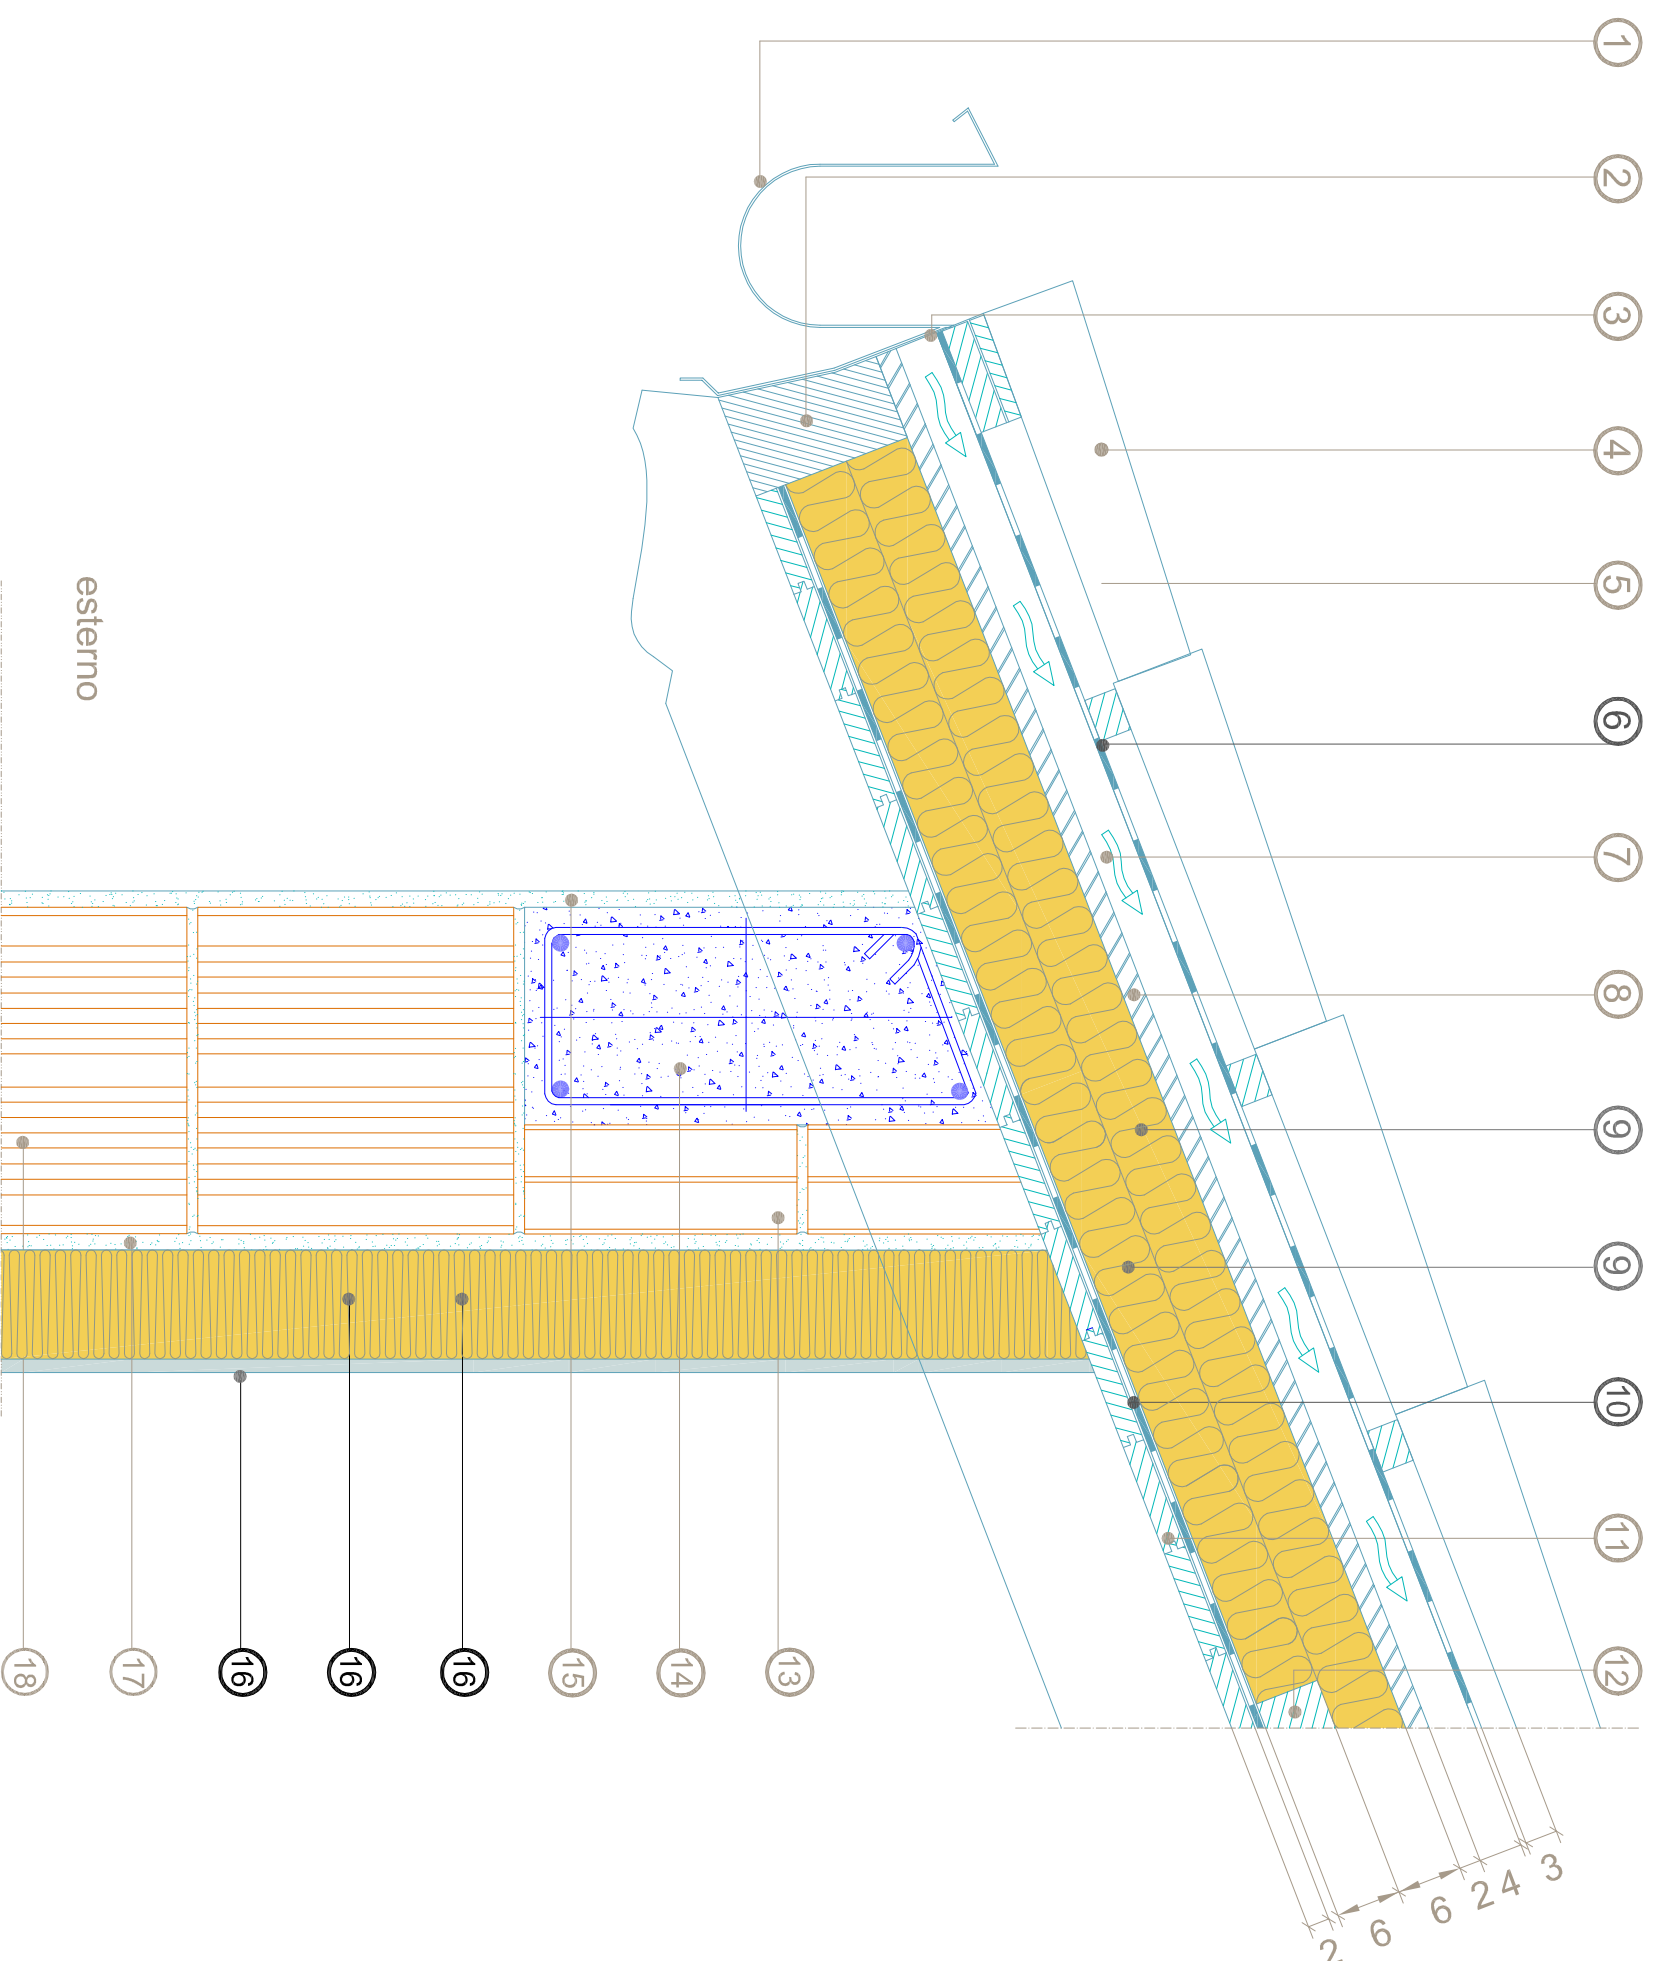

- ① canale di gronda in rame
- ② listello in legno di chiusura
- ③ scossalina in rame forata in corrispondenza della ventilazione
- ④ tegole di copertura
- ⑤ listello portategole
- ⑥ telo BITUVER SYNTO LIGHT
- ⑦ camera di ventilazione tra listelli
- ⑧ pannello OSB
- ⑨ isolante ISOVER BAC CF N Roofline G3
- ⑩ membrana freno al vapore e tenuta all'aria ISOVER VARIO KM Duplex UV
- ⑪ assito in legno in perline di abete
- ⑫ listello di contenimento
- ⑬ mattone forato
- ⑭ trave in c.a.
- ⑮ intonaco esterno
- ⑯ sistema di isolamento interno costituito da isolante ISOVER MUPAN K G3 touch, profili, lastra in gesso rivestita
- ⑰ intonaco interno
- ⑱ mattone forato sp.30 cm