


Saint-Gobain PPC S.p.A.



## Pareti Perimetrali

### Isolamento esterno con cappotto

#### Sezione orizzontale angolo esterno

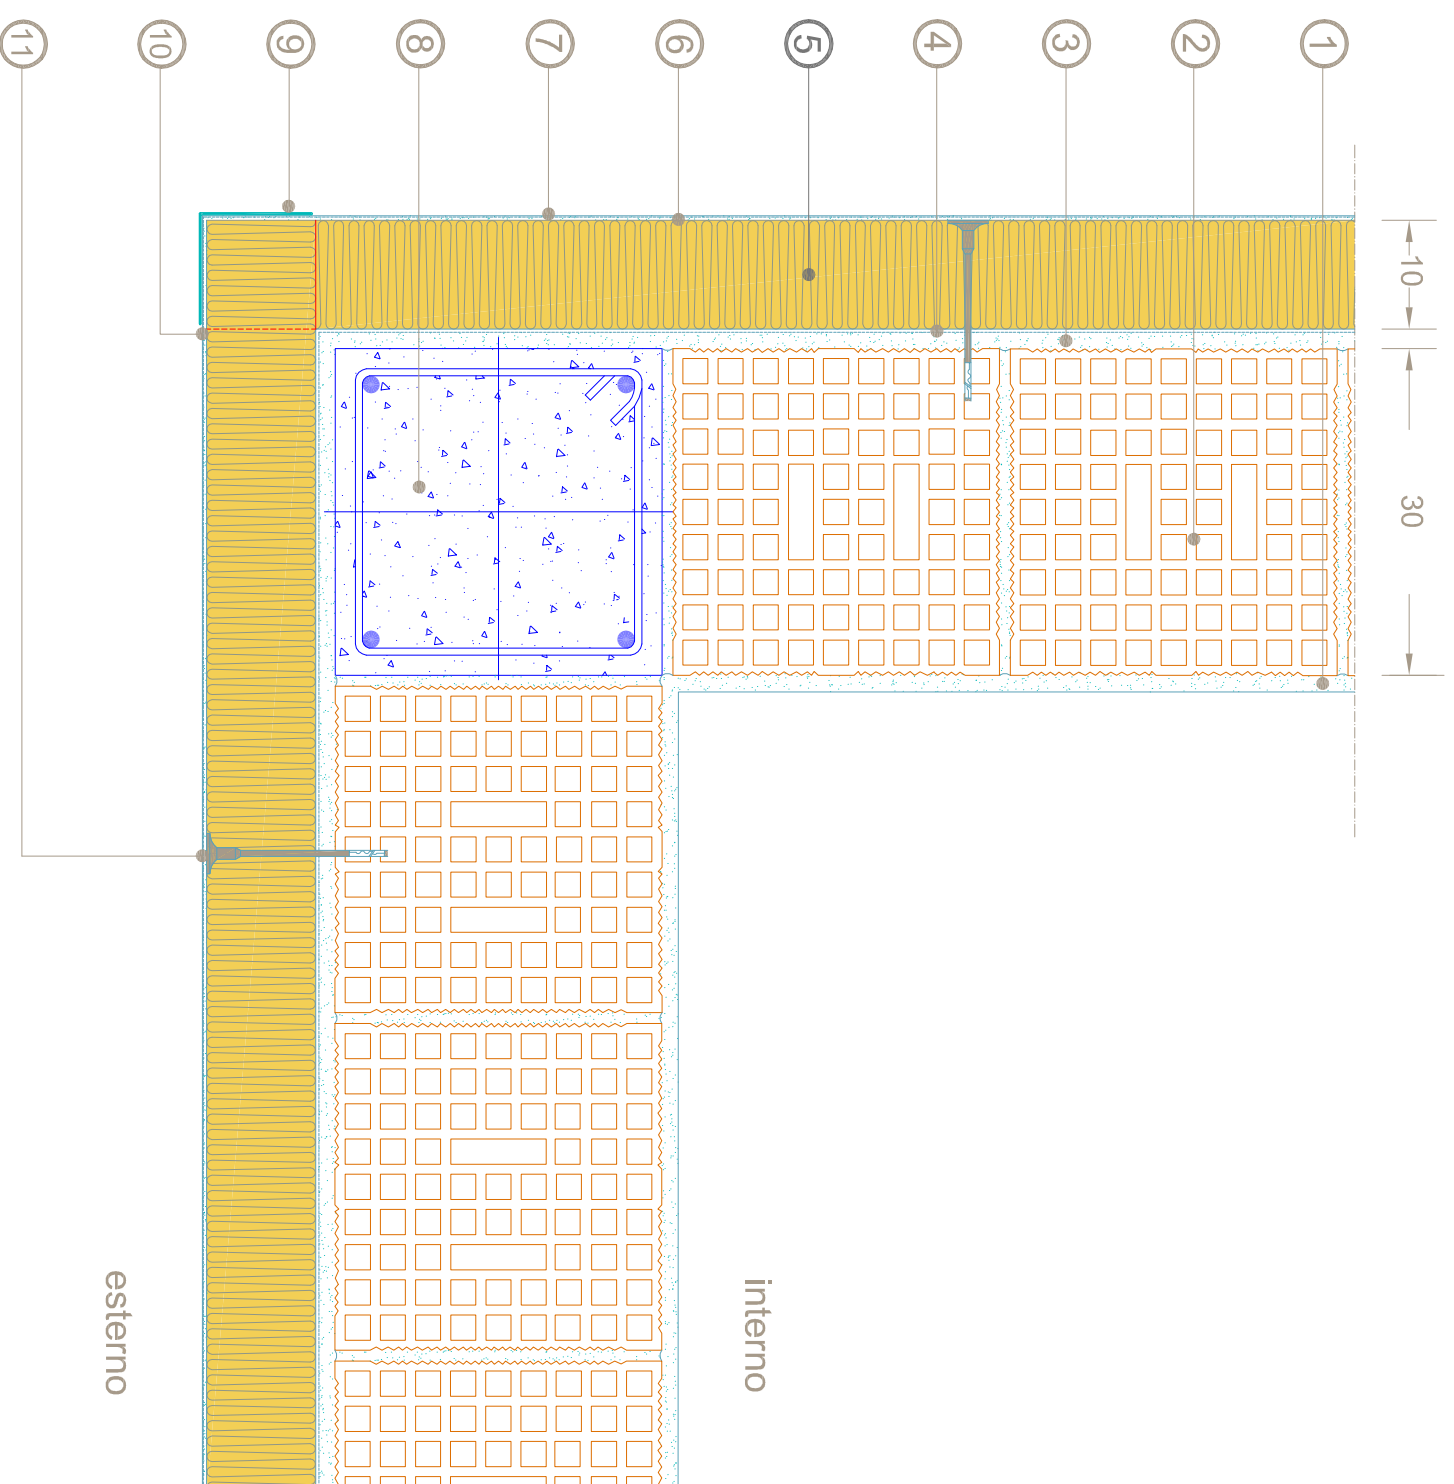

- ① intonaco
- ② mattone forato 30 cm
- ③ rinzaffo
- ④ adesivo per cappotto
- ⑤ isolante ISOVER CAPP8 G3 o CLIMA 34 G3
- ⑥ rasante cementizio
- ⑦ rivestimento in pasta silossanica
- ⑧ trave c.a. 30 cm x 30 cm
- ⑨ paraspigolo 100 mm x 100 mm
- ⑩ sfalsamento bordo pannello in corrispondenza dello spigolo
- ⑪ tassello per cappotto

Le garanzie prestate da Saint-Gobain PPC Italia Spa Attività ISOVER si riferiscono alle caratteristiche riportate sulle schede tecniche dei suoi prodotti e non si estendono alle soluzioni e applicazioni qui sviluppate.

Saint-Gobain PPC Italia Spa Attività ISOVER: Proprietà Privata