


Saint-Gobain PPC S.p.A.



Pareti Perimetrali

Isolamento esterno con cappotto

Sezione orizzontale raccordo parete-divisorio interno

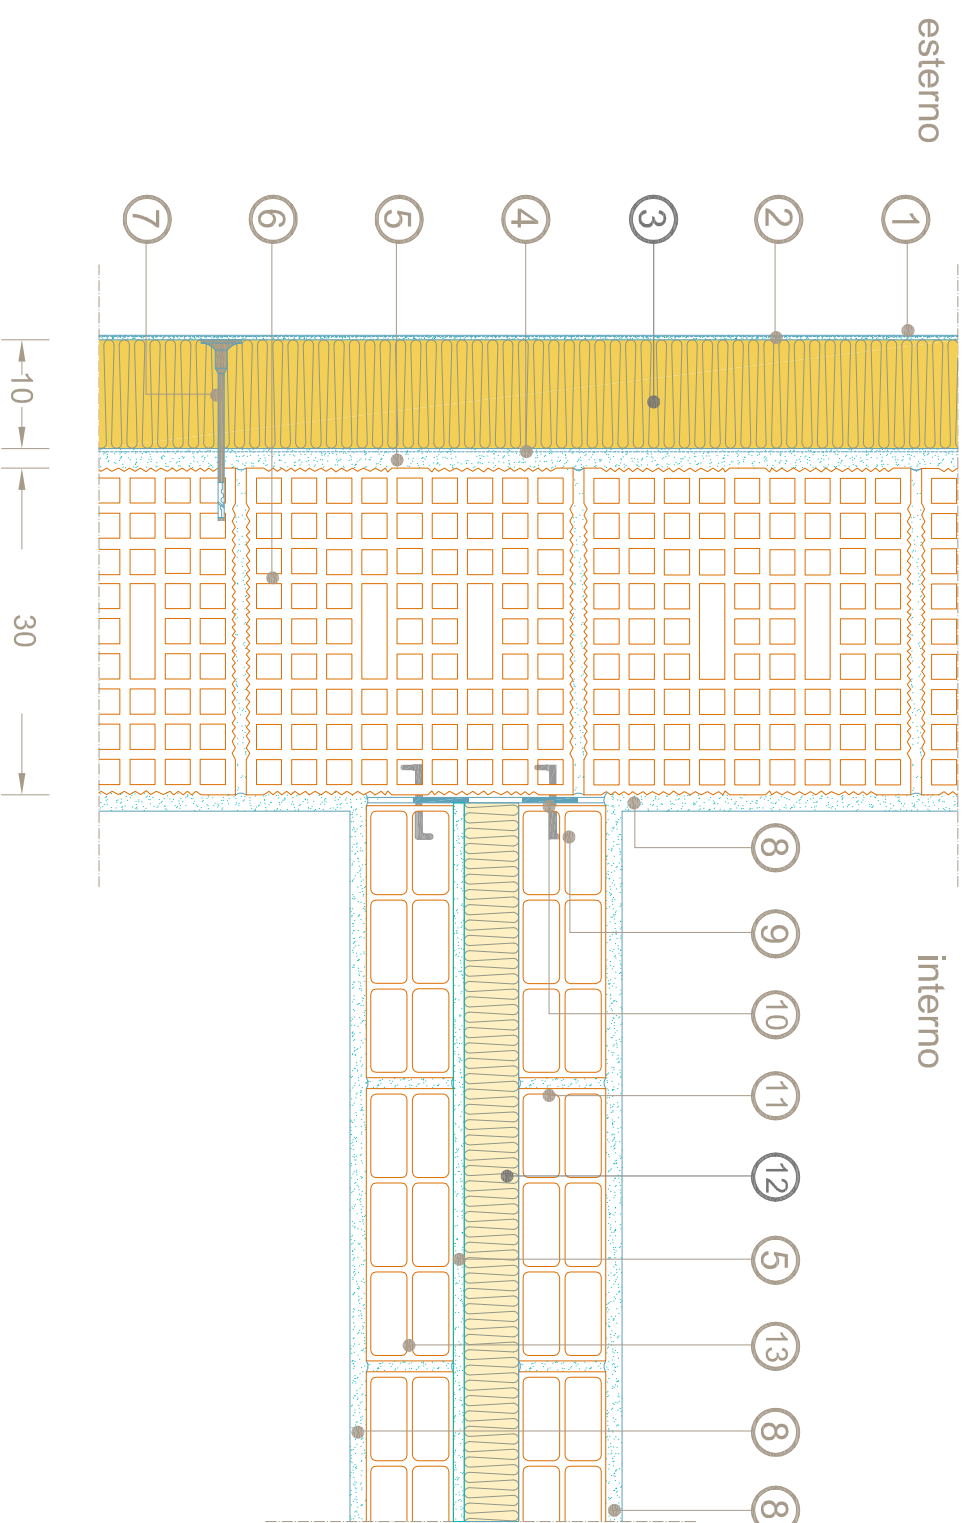

- ① rivestimento in pasta silossanica
- ② rasante cementizio
- ③ isolante ISOVER CAPP8 G3 o CLIMA 34 G3
- ④ adesivo per cappotto
- ⑤ rinzaffo
- ⑥ mattone forato 30 cm
- ⑦ tassello per cappotto
- ⑧ intonaco
- ⑨ giunto elastico
- ⑩ strato desolidarizzante
- ⑪ mattone forato 8 cm
- ⑫ isolante ISOVER EXTRAWALL VV 4+ 50 mm
- ⑬ mattone forato 8 cm

PP 2.7.1_03

11.2014