


Saint-Gobain PPC S.p.A.



Pareti Perimetrali

Isolamento esterno con cappotto

Raccordo di base con profilo di partenza rialzato

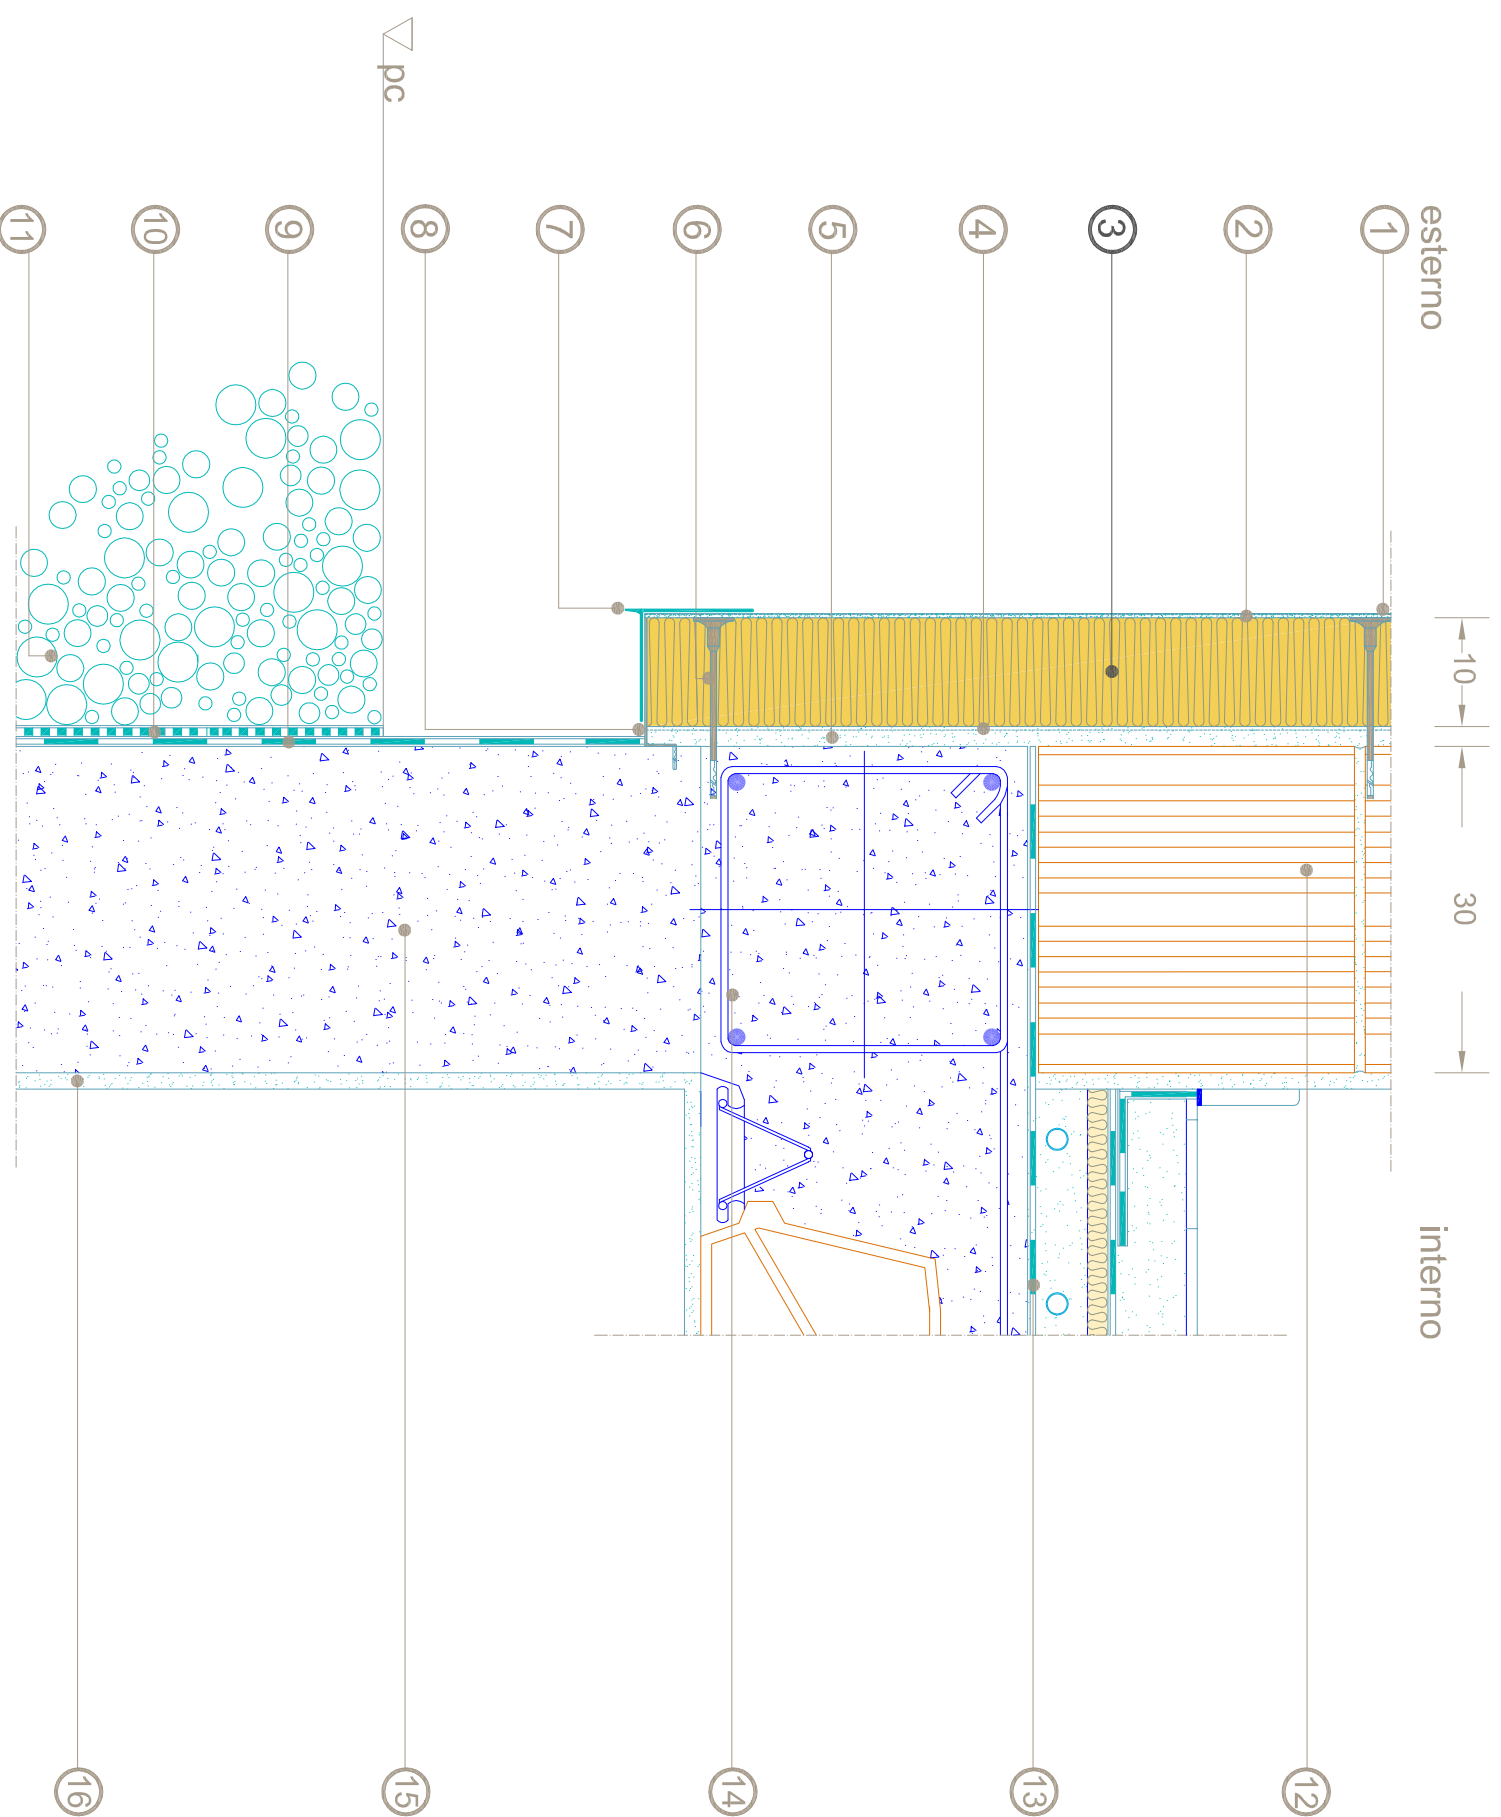

- ① rivestimento in pasta silossanica
- ② rasante cementizio
- ③ isolante ISOVER CAPP8 G3 o CLIMA 34 G3
- ④ adesivo per cappotto
- ⑤ rinzaffo
- ⑥ tassello per cappotto
- ⑦ gocciolatoio e paraspigolo 100 mm x 100 mm
- ⑧ profilo per zoccolatura e profilo d'attacco
- ⑨ guaina BITUVER MONOFLEX
- ⑩ guaina BITUVER BITUFOND
- ⑪ terreno
- ⑫ mattone forato 30 cm
- ⑬ strato desolidarizzante
- ⑭ trave c.a. 30 cm x 30 cm
- ⑮ struttura portante in c.a.
- ⑯ intonaco