


Saint-Gobain PPC S.p.A.



Pareti Perimetrali

Isolamento esterno con cappotto

Sezione verticale raccordo di base con zoccolatura a filo e isolante sotto piano di campagna

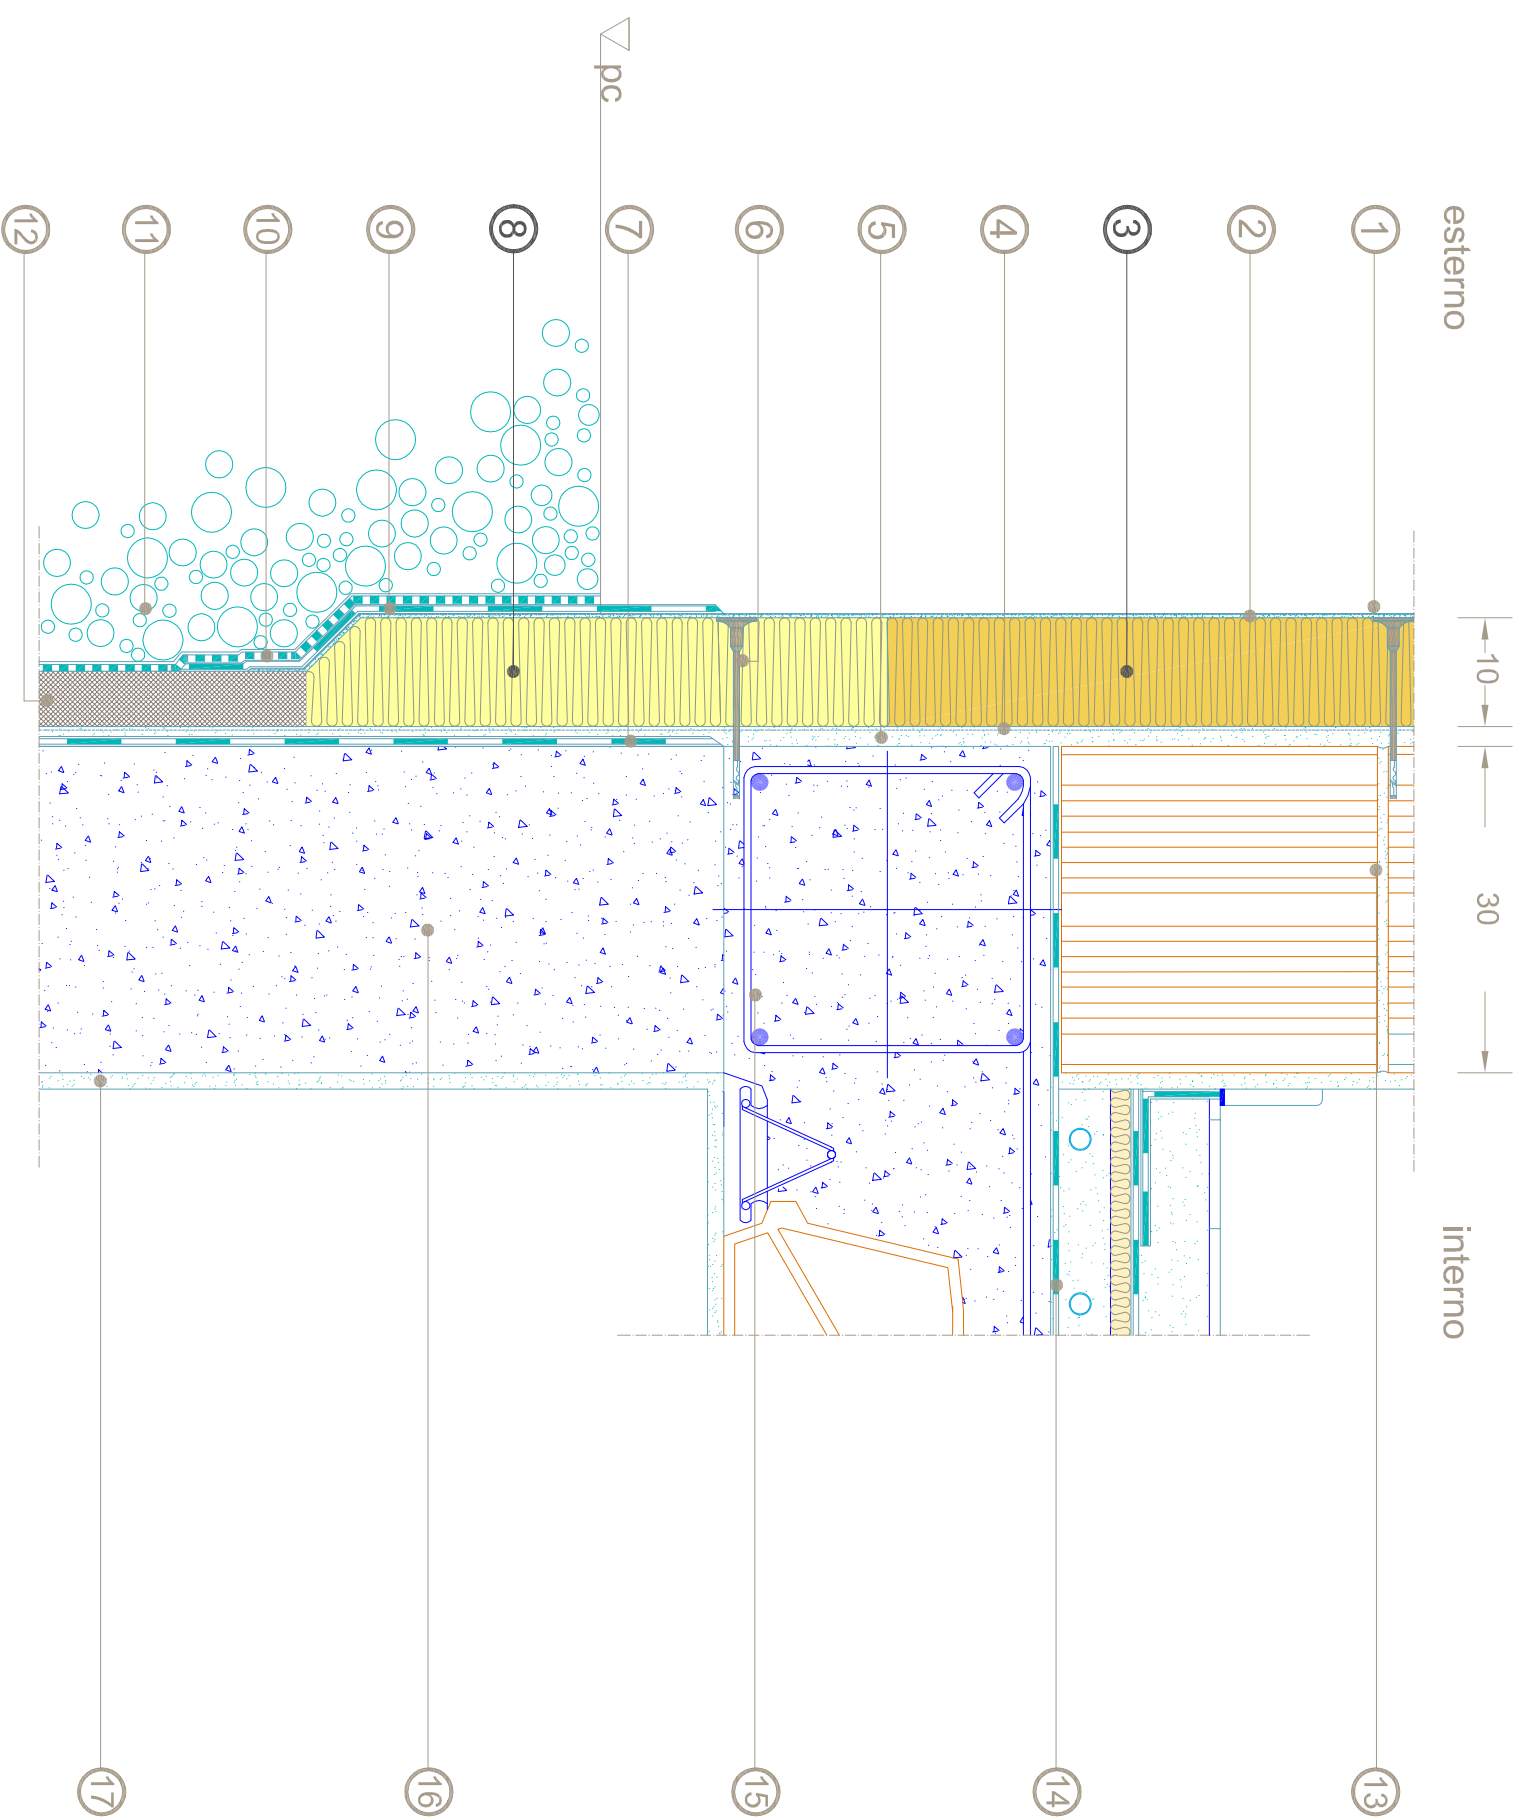

- ① rivestimento in pasta silossanica
- ② rasante cementizio
- ③ isolante ISOVER CAPP8 G3 o CLIMA 34 G3
- ④ adesivo per cappotto
- ⑤ rinzaffo
- ⑥ tassello per cappotto
- ⑦ guaina BITUVER ELASTOMAT
- ⑧ isolante ISOVER XPS
- ⑨ guaina BITUVER MONOFLEX
- ⑩ guaina BITUVER BITUFOND
- ⑪ terreno con spessore di drenaggio
- ⑫ isolamento perimetrale
- ⑬ mattone forato 30 cm
- ⑭ strato desolidarizzante
- ⑮ trave c.a. 30 cm x 30 cm
- ⑯ struttura portante in c.a.
- ⑰ intonaco