


Saint-Gobain PPC S.p.A.



Pareti Perimetrali

Isolamento esterno con cappotto

Sezione verticale raccordo parete con serramento-cassonetto

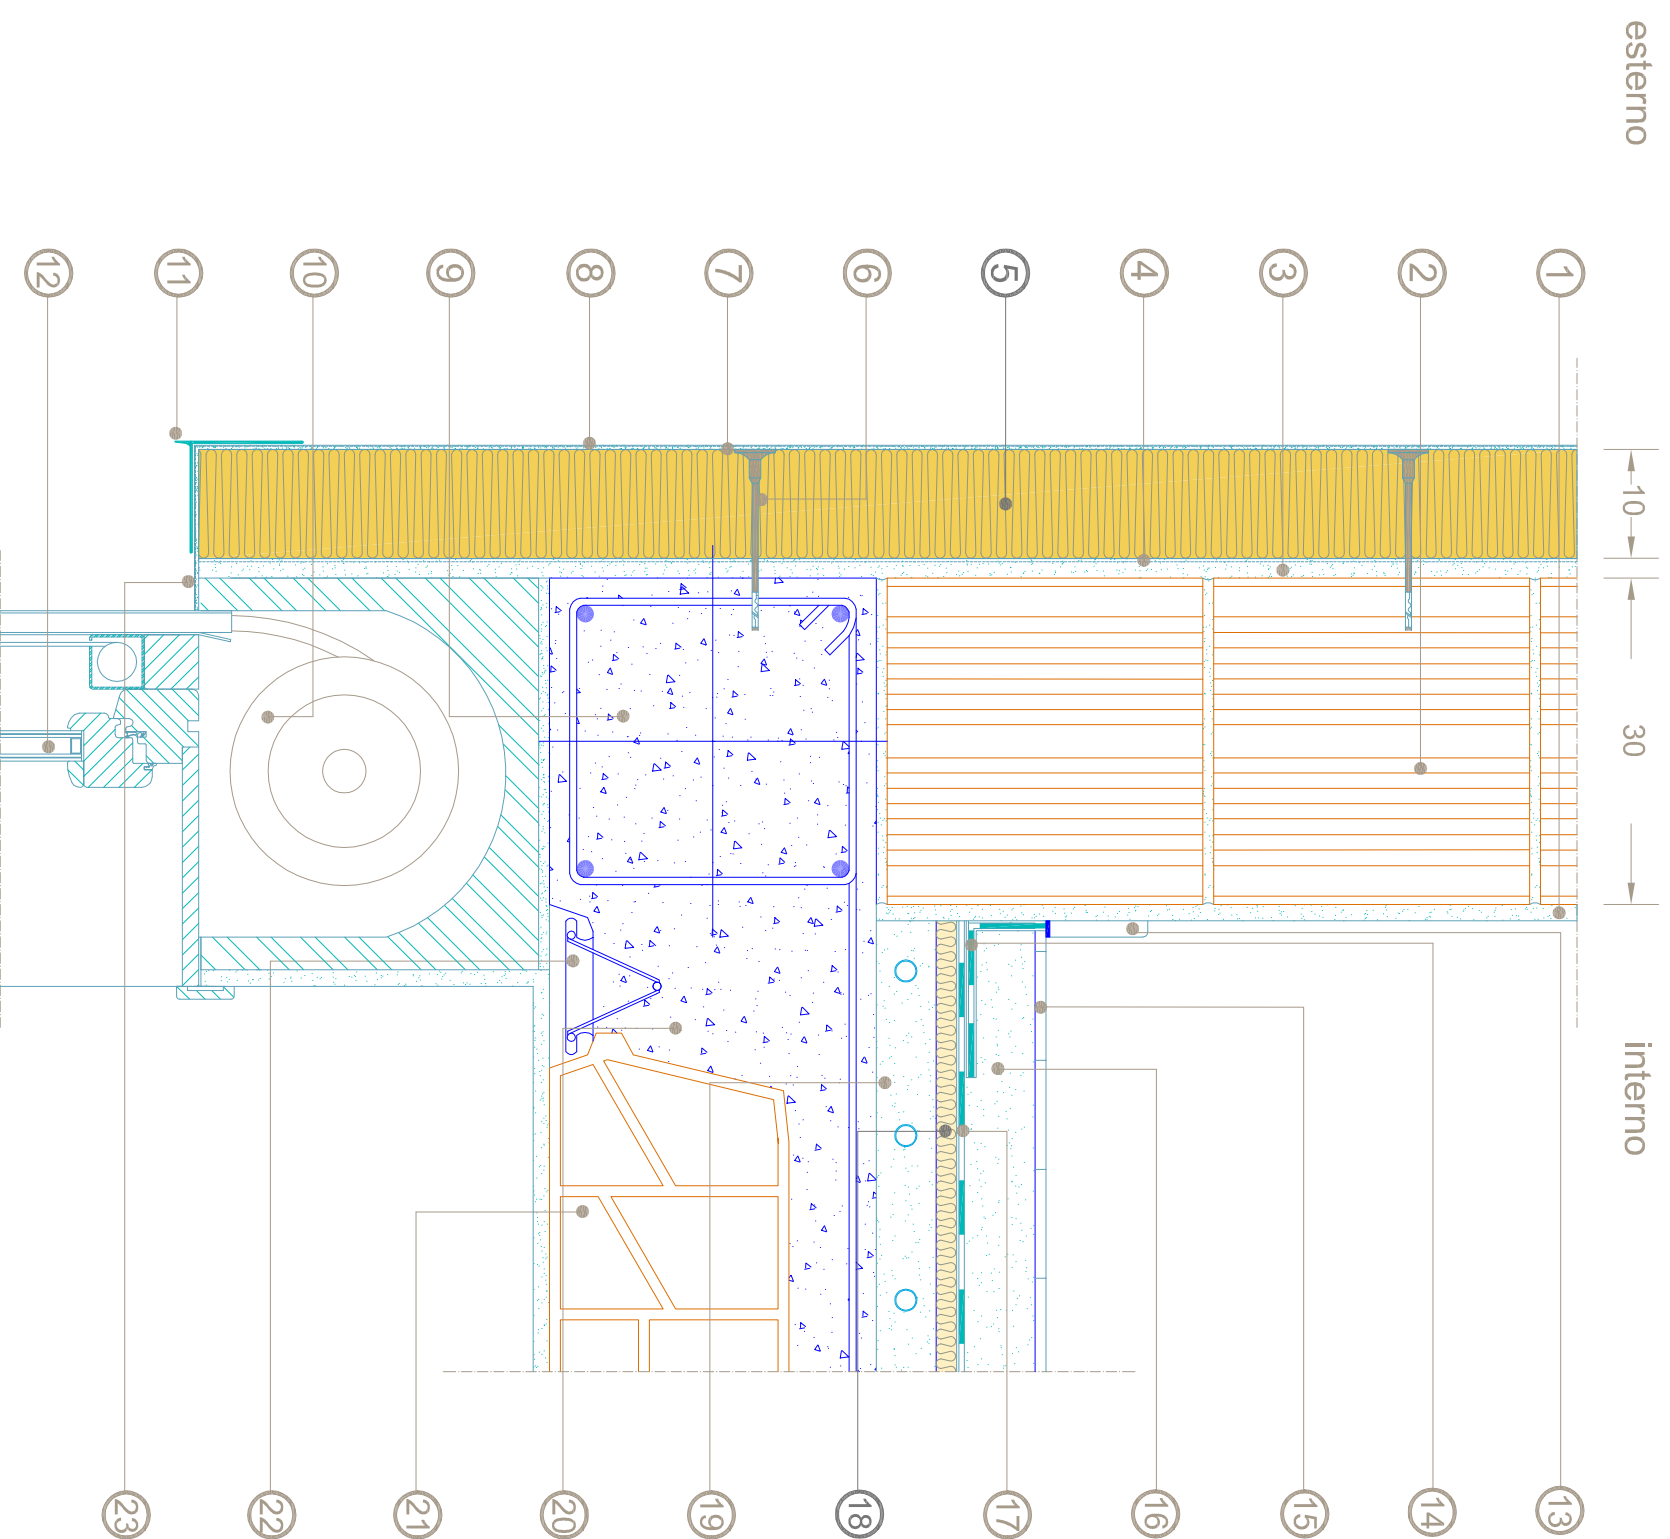

- ① intonaco
- ② mattone forato 30 cm
- ③ rinzaffo
- ④ adesivo per cappotto
- ⑤ isolante ISOVER CAPP8 G3 o CLIMA 34 G3
- ⑥ tassello per cappotto
- ⑦ rasante cementizio
- ⑧ rivestimento in pasta silossanica
- ⑨ trave c.a. 30 cm x 30 cm
- ⑩ cassonetto isolato per avvolgibile
- ⑪ gocciolatoio e paraspigolo 100 mm x 100 mm
- ⑫ serramento in legno lamellare con vetrocamera
- ⑬ battiscopa (staccato dal pavimento) e striscia resiliente
- ⑭ bandella laterale ISOVER PERISOL L
- ⑮ pavimentazione
- ⑯ massetto di ripartizione
- ⑰ cartonfeltro bitumato BITUVER BITULAN C3 o foglio di polietilene
- ⑱ isolante ISOVER EKOSOL N G3 touch
- ⑲ strato di livellamento impianti
- ⑳ solaio c.a.
- ㉑ travetto
- ㉒ pignatta in laterocemento
- ㉓ rasante cementizio