


Pareti Perimetrali

Isolamento esterno a cappotto

Raccordo parete-copertura a falda in laterocemento

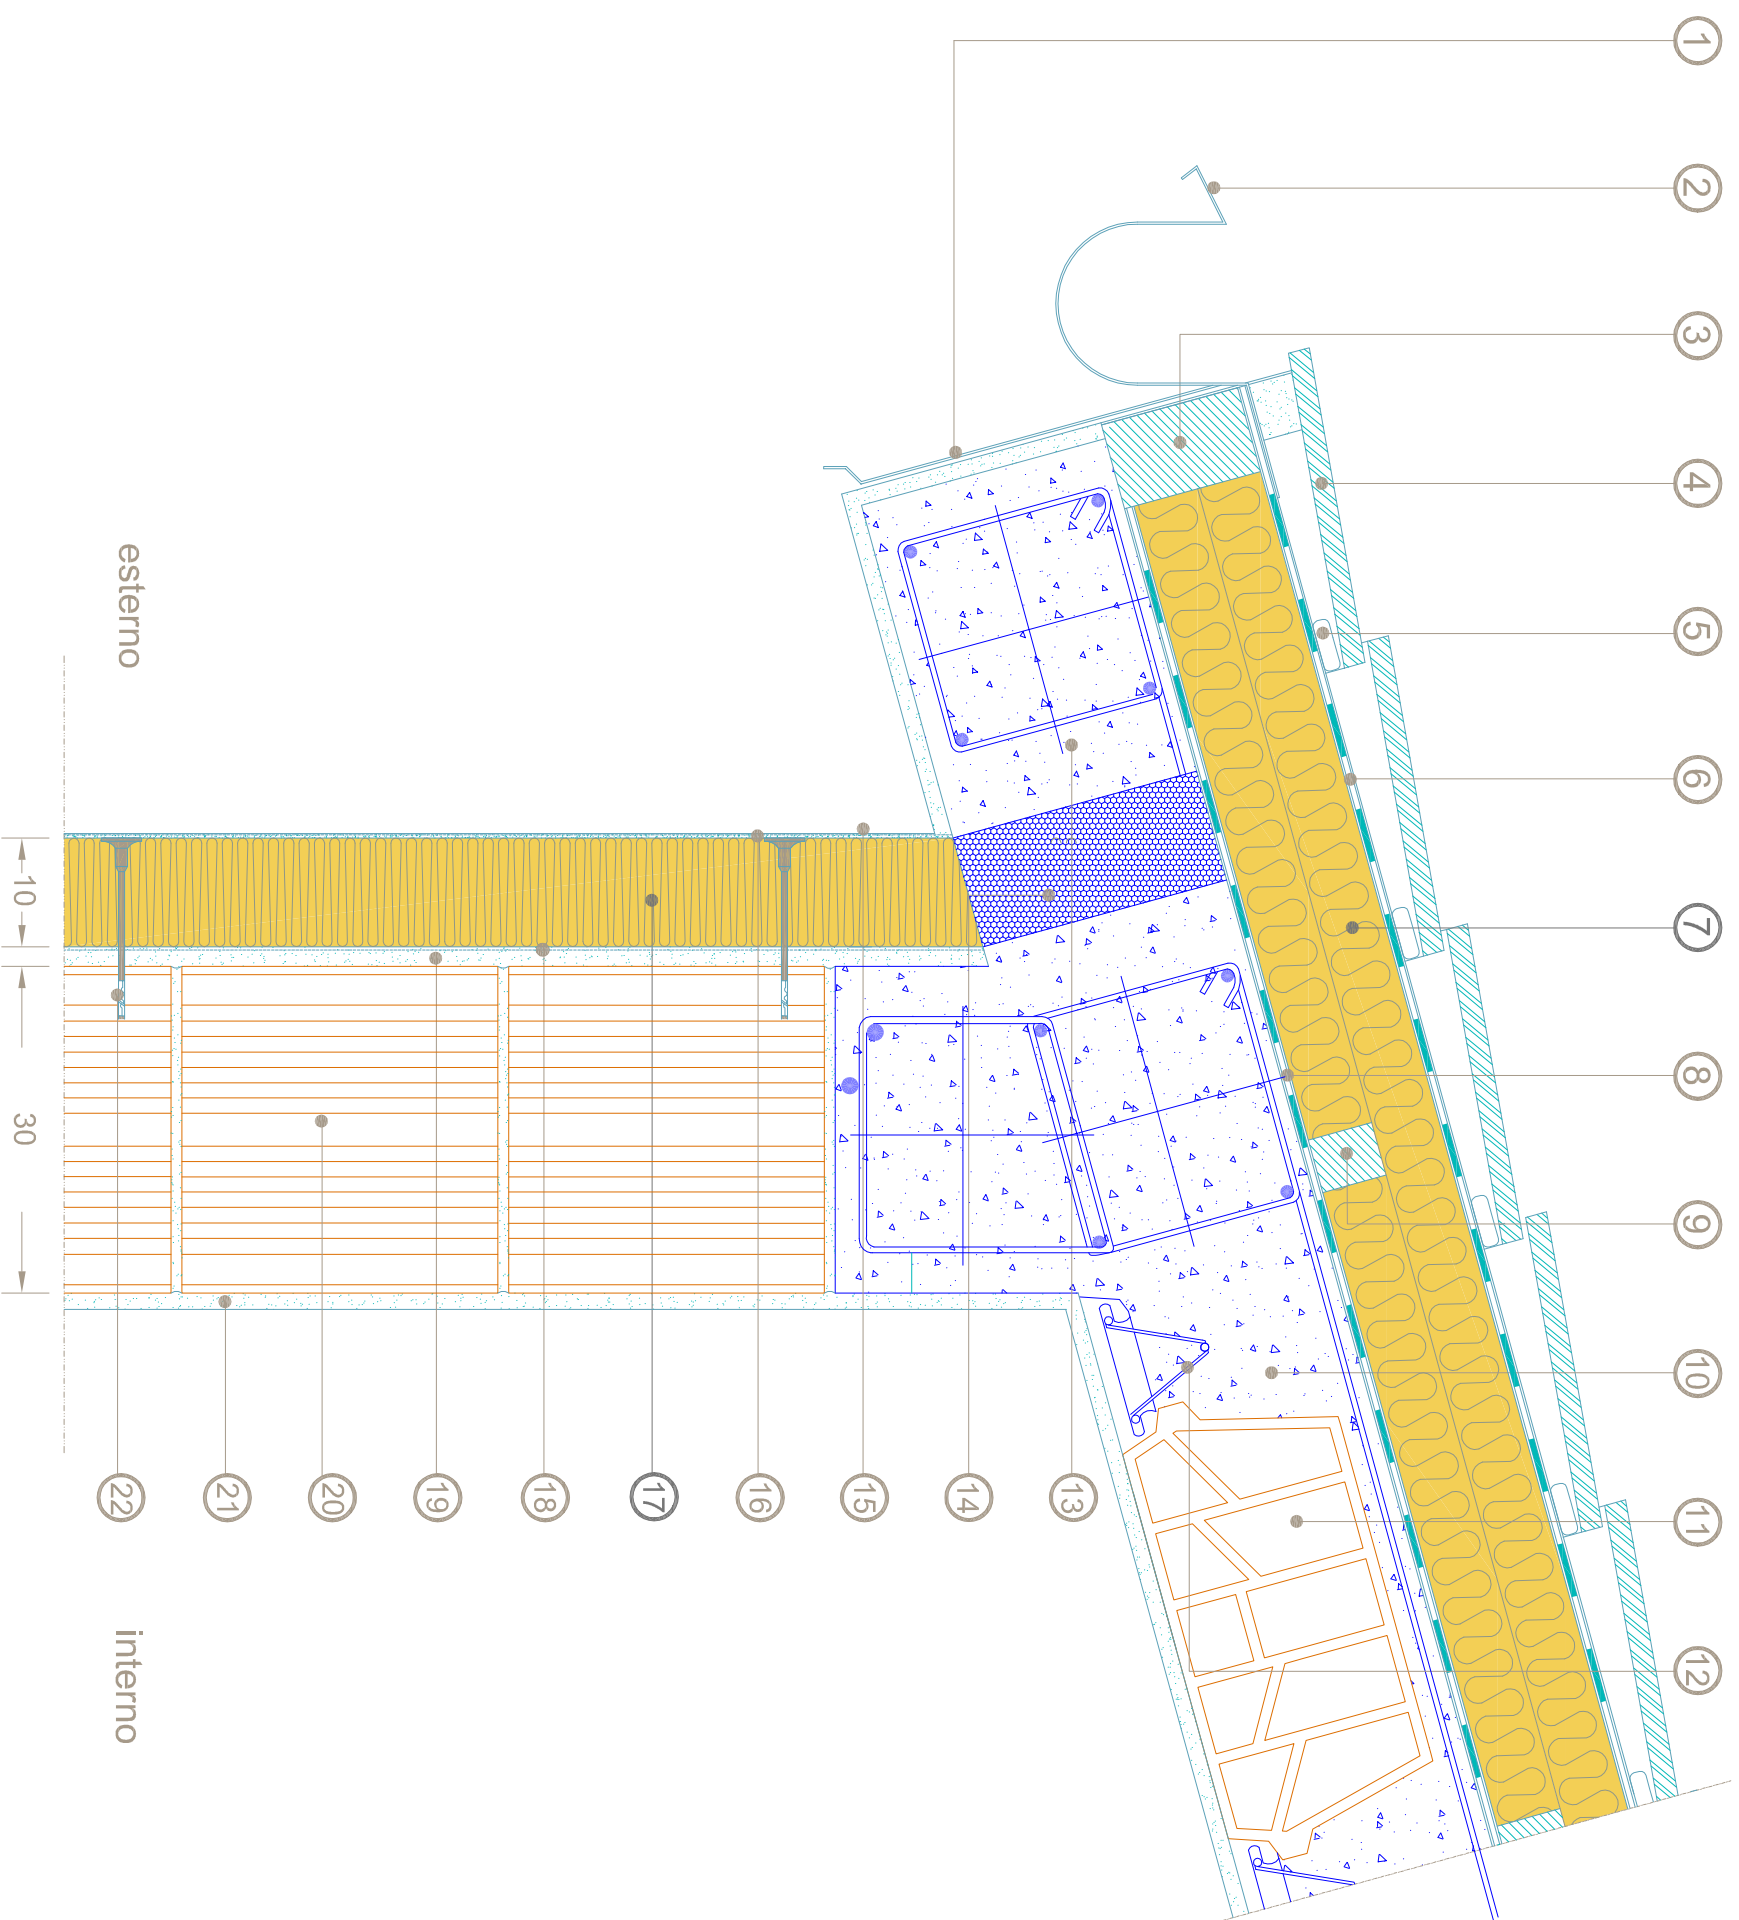

- ① scossalina in rame
- ② canale di gronda in rame
- ③ listello di chiusura in legno
- ④ manto di copertura
- ⑤ cordoli di malta cementizia
- ⑥ guaina BITUVER POLIMAT MINERAL 4,5 KG P
- ⑦ isolante ISOVER SUPERBAC Roofline G3
- ⑧ guaina BITUVER ALUVAPOR TENDER
- ⑨ listello di contenimento
- ⑩ solaio c.a.
- ⑪ pignatta in laterocemento
- ⑫ travetto
- ⑬ trave c.a.
- ⑭ giunto strutturale isolante
- ⑮ rivestimento in pasta silossanica
- ⑯ rasante cementizio
- ⑰ isolante ISOVER CAPP8 G3 o CLIMA 34 G3
- ⑱ adesivo per cappotto
- ⑲ rinzaffo
- ⑳ mattone forato 30 cm
- ㉑ intonaco
- ㉒ tassello per cappotto