


## Pareti Perimetrali

Isolamento esterno con cappotto

Raccordo parete-copertura a falda in legno

**PP 2.4\_02**

11.2014

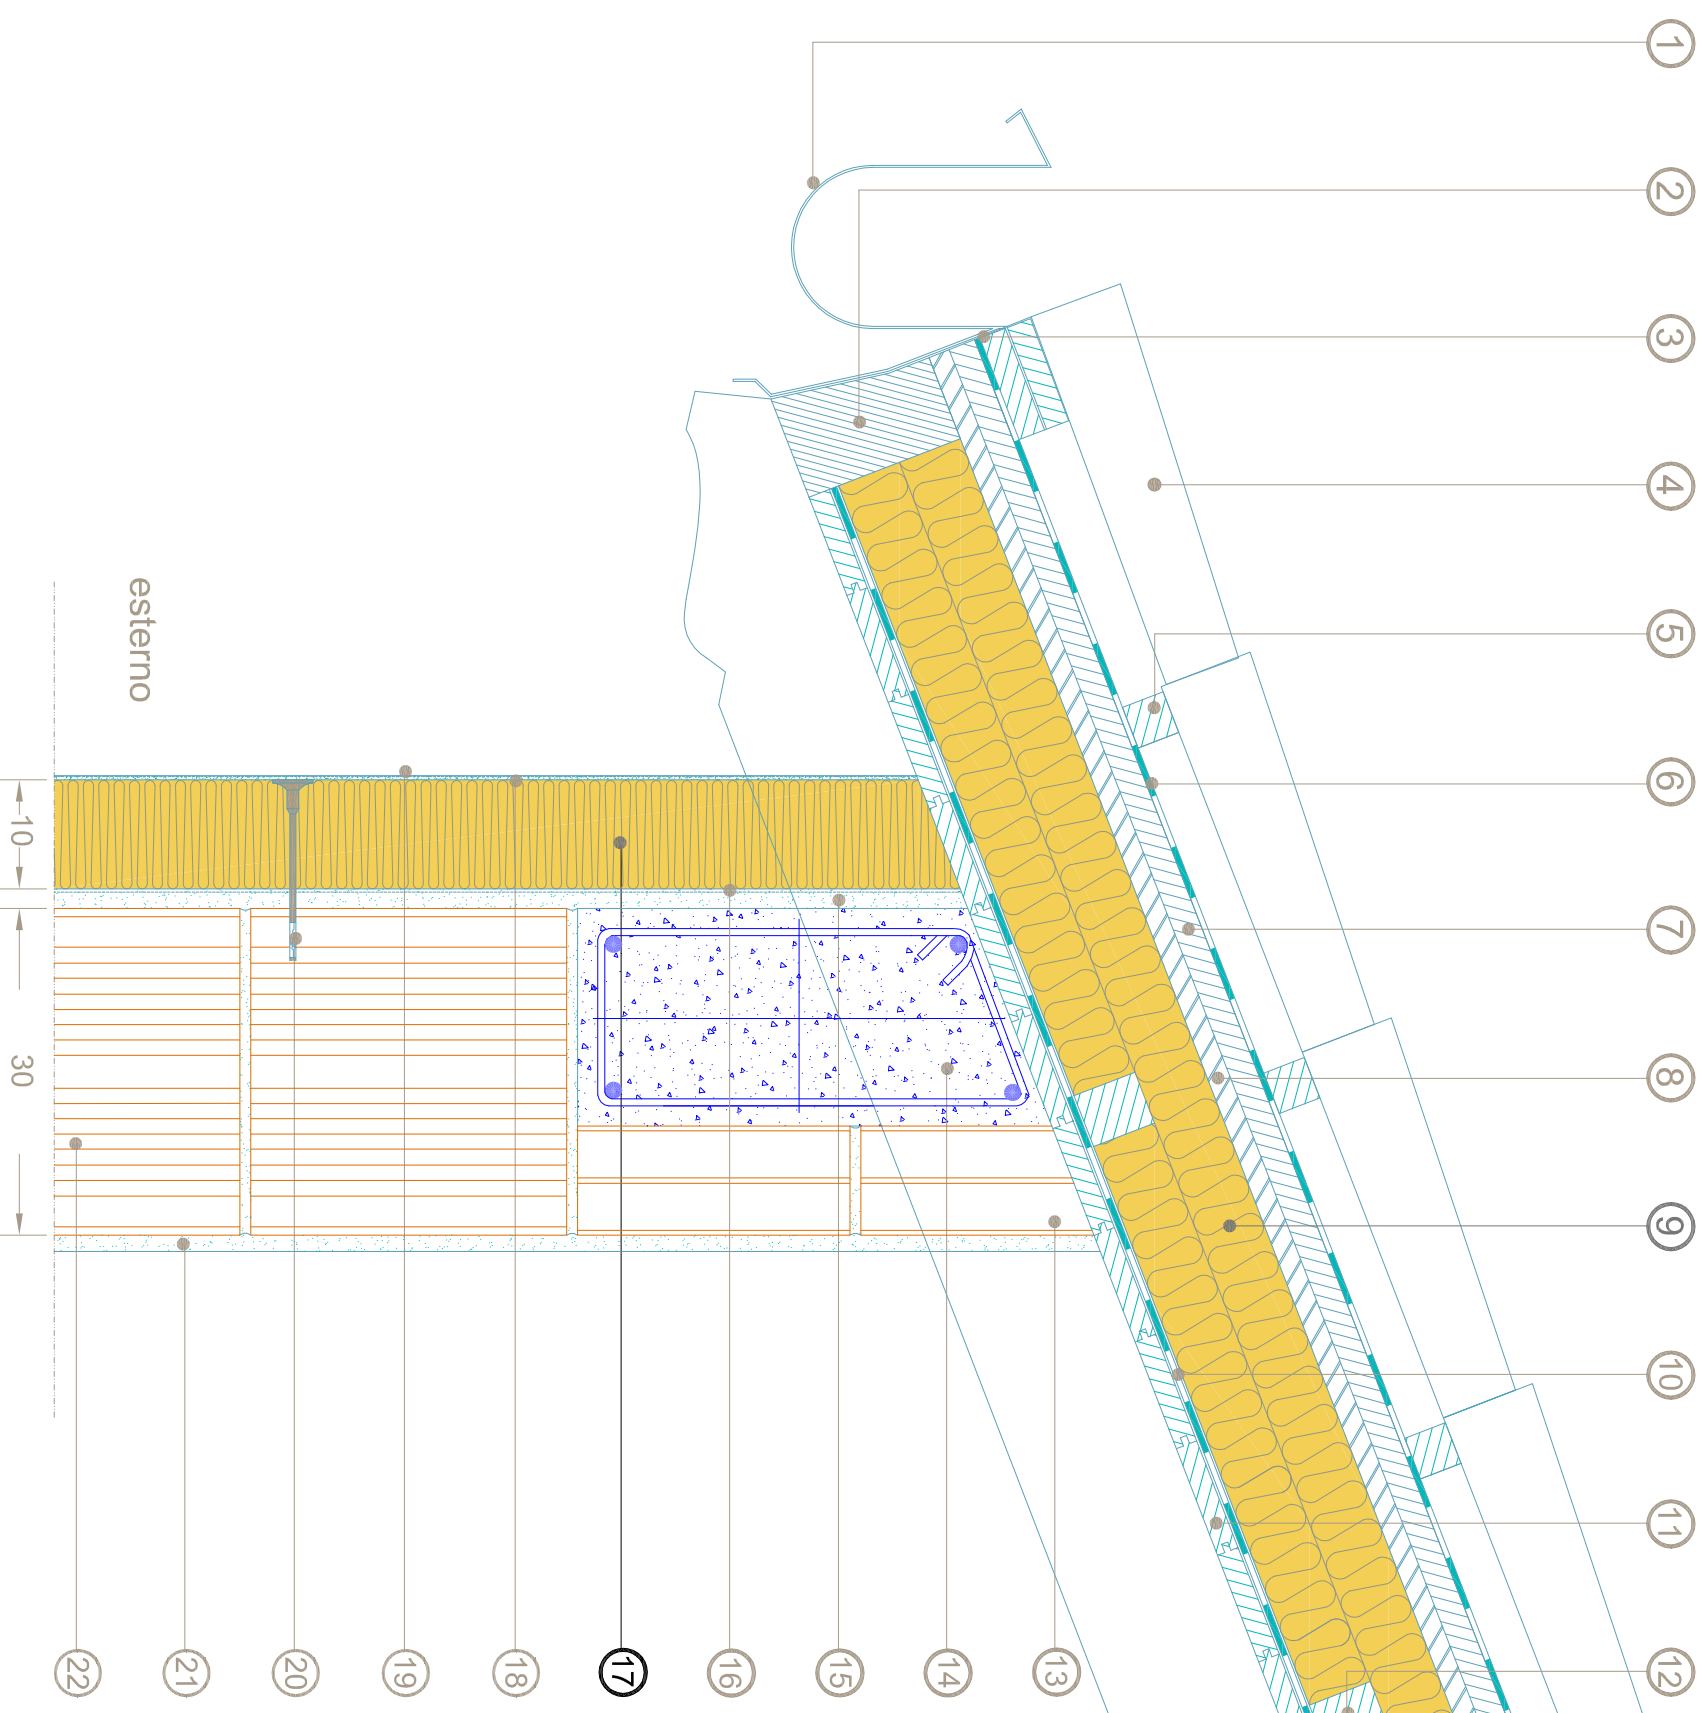

- ① canale di grondaia in rame
- ② listello in legno di chiusura
- ③ scossalina in rame forata in corrispondenza della ventilazione
- ④ manto di chiusura
- ⑤ listello portategole
- ⑥ telo BITUVER SYNTO LIGHT
- ⑦ listelli di ventilazione
- ⑧ pannello OSB
- ⑨ isolante ISOVER E60 S
- ⑩ freno al vapore e telo di tenuta all'aria: BITUVER VARIO KM Duplex UV
- ⑪ assito in legno in perline di abete
- ⑫ listello di contenimento
- ⑬ mattone forato 10 cm
- ⑭ trave in c.a.
- ⑮ rinzaffo
- ⑯ adesivo per cappotto
- ⑰ isolante ISOVER CAPP8 G3 o CLIMA 34 G3
- ⑱ rasante cementizio
- ⑲ rivestimento in pasta silossanica
- ⑳ tassello per cappotto
- ㉑ intonaco
- ㉒ mattone forato 30 cm