

Saint-Gobain PPC S.p.A.




Pareti Perimetrali

Isolamento esterno a cappotto

Raccordo parete-pavimento di interpiano

PP 2.2_03

11.2014

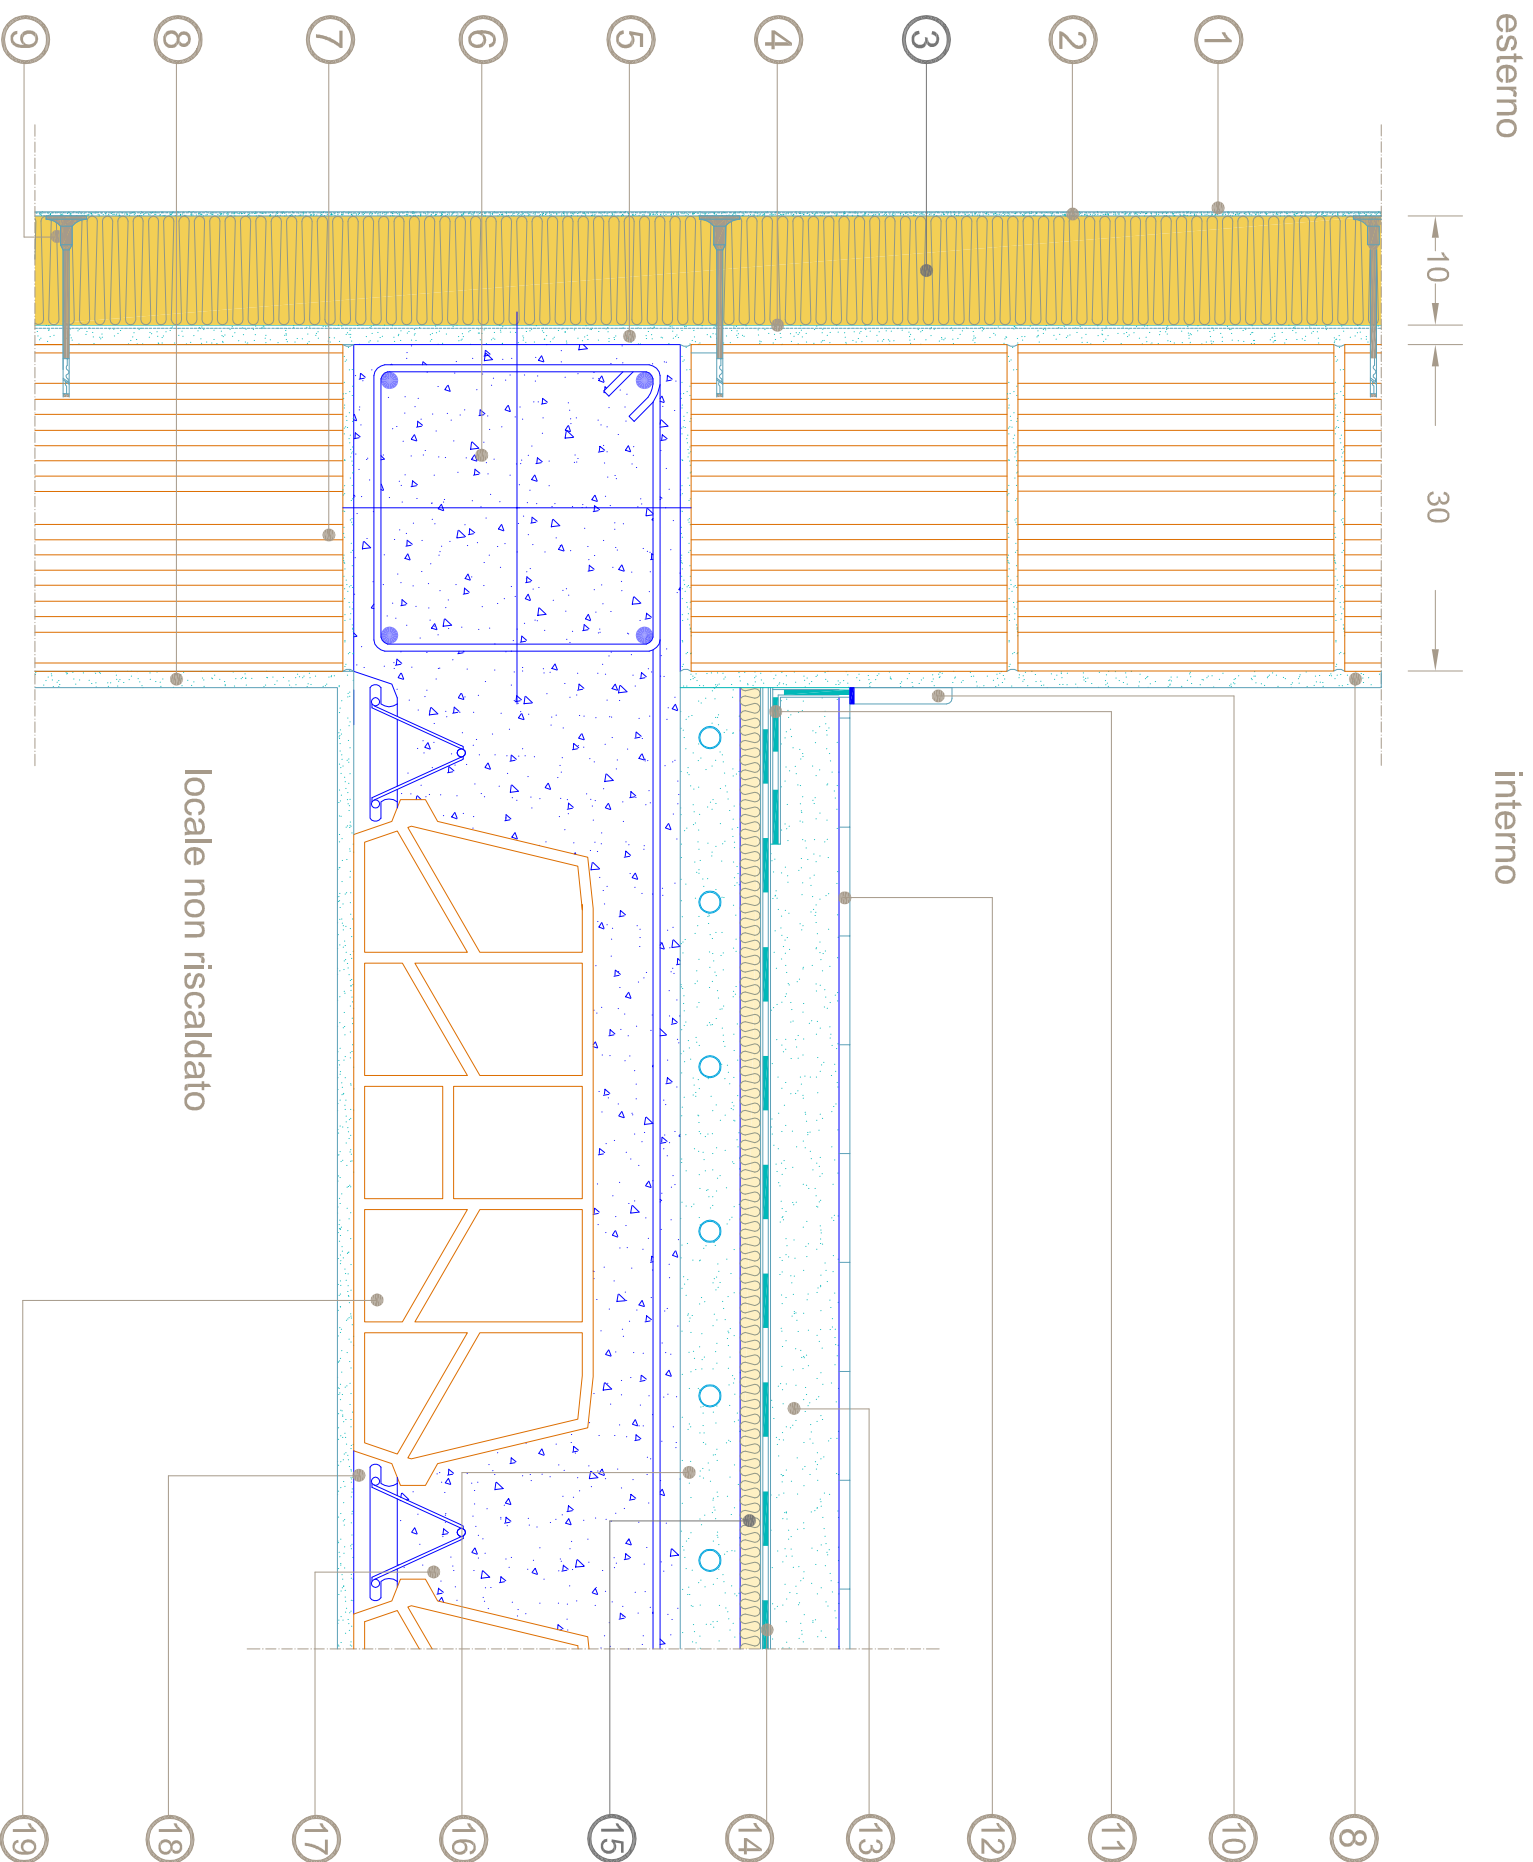

- ① rivestimento in pasta silossanica
- ② rasante cementizio
- ③ isolante ISOVER CAPP8 G3 o CLIMA 34 G3
- ④ adesivo per cappotto
- ⑤ rinzaffo
- ⑥ trave c.a. 30 cm x 30 cm
- ⑦ mattone forato 30 cm
- ⑧ intonaco
- ⑨ tassello per cappotto
- ⑩ battiscopa (staccato dal pavimento) e striscia resiliente
- ⑪ bandella laterale ISOVER PERISOL L
- ⑫ pavimentazione
- ⑬ massetto di ripartizione
- ⑭ cartongfello bitumato BITUVER BITULAN C3 o foglio di polietilene
- ⑮ isolante ISOVER EKOSOL N 4+
- ⑯ strato di livellamento impianti
- ⑰ solaio c.a.
- ⑱ travetto
- ⑲ pignatta in laterocemento