

Designed by: G.R.

Checked by: F.C.

## Pareti Perimetrali

Saint-Gobain PPC S.p.A.


**ISOVER**  
SAINT-GOBAIN

Doppio tavolato con intercapedine isolata

Sezione orizzontale angolo esterno

**PP 1.6\_01**

06.2014

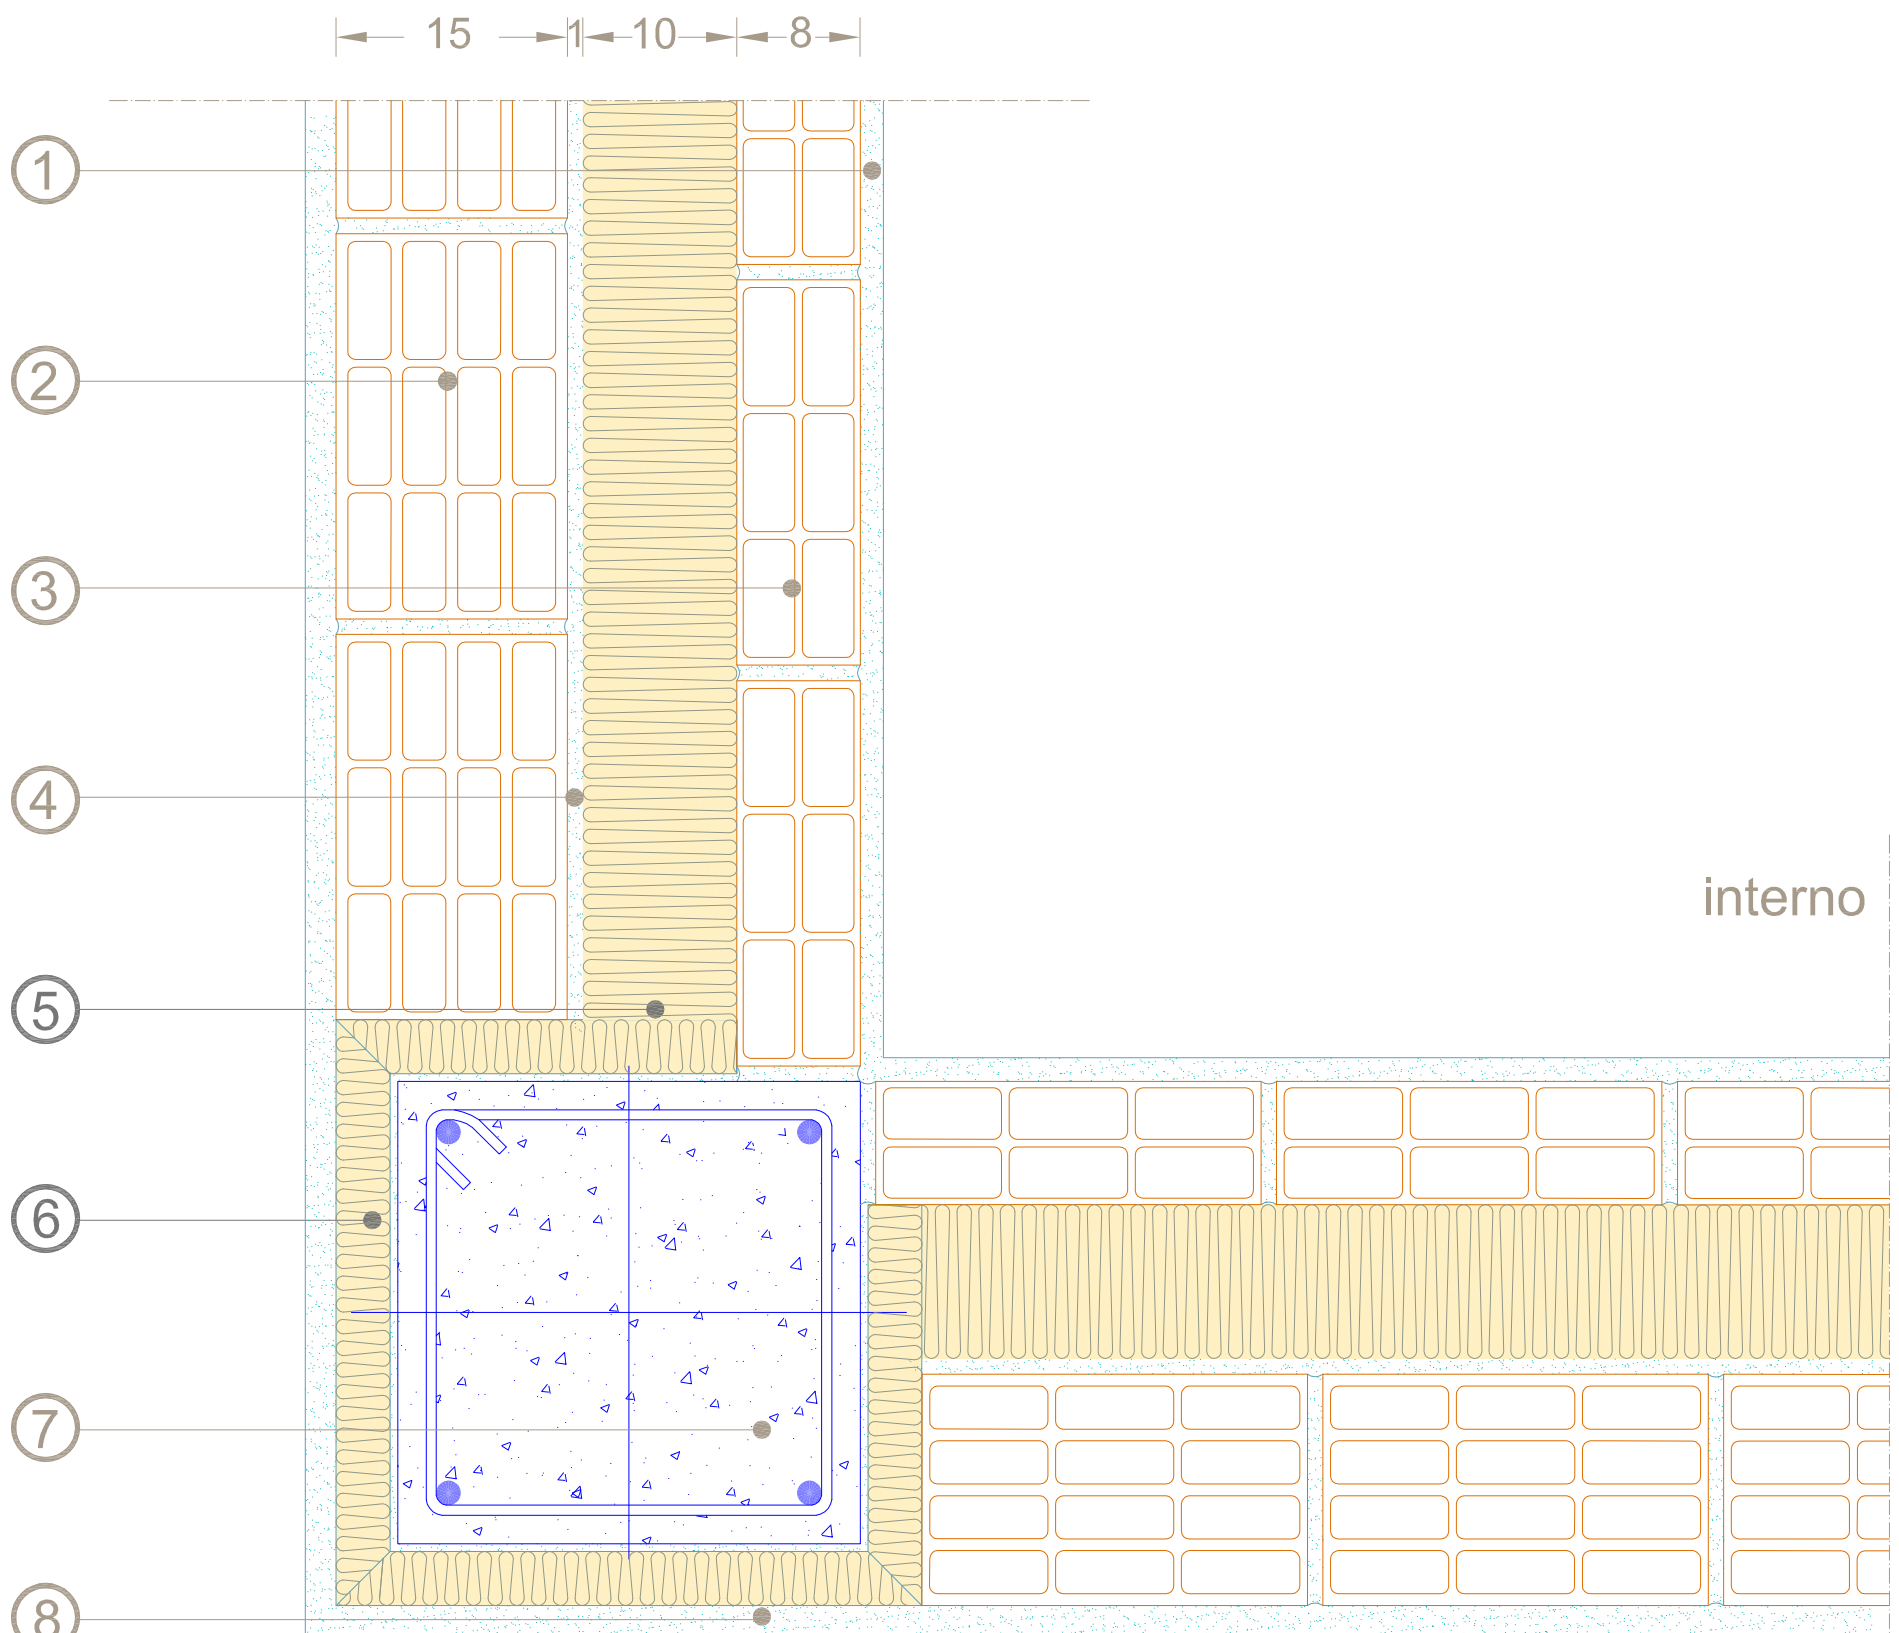

- ① intonaco interno
- ② mattone forato sp.15 cm
- ③ mattone forato sp.8 cm
- ④ rinza
- ⑤ isolante ISOVER EXTRAWALL 4+
- ⑥ isolante ISOVER XPS INT-W 30 mm
- ⑦ pilastro c.a. 30 cm x 30 cm
- ⑧ intonaco esterno

esterno

*Le garanzie prestate da Saint-Gobain PPC Italia SpA Attività ISOVER si riferiscono alle caratteristiche riportate sulle schede tecniche dei suoi prodotti e non si estendono alle soluzioni e applicazioni qui sviluppate. Il presente documento è di proprietà esclusiva di Saint-Gobain PPC Italia SpA.*