

Designed by: G.R.

Checked by: F.C.

Pareti Perimetrali

Saint-Gobain PPC S.p.A.




Doppio tavolato con intercapedine isolata

Sezione orizzontale su pilastro
SOLUZIONE 1

PP 1.1.1_01

06.2014

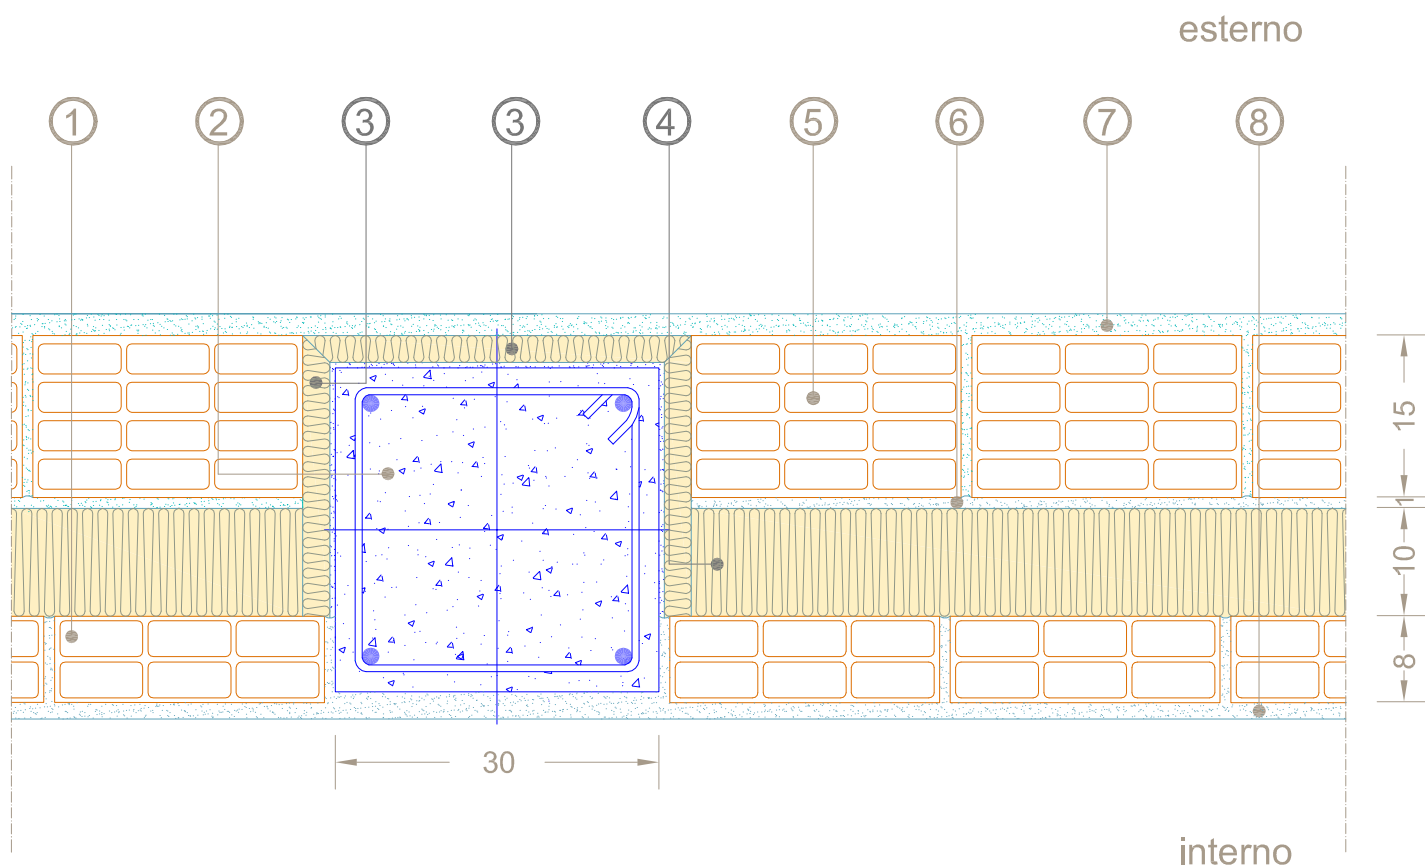

- ① mattone forato sp.8 cm
- ② pilastro c.a. 30 cm x 30 cm
- ③ isolante ISOVER XPS INT-W sp.30 mm
- ④ isolante ISOVER EXTRAWALL 4+
- ⑤ mattone forato o laterizio alleggerito sp.15 cm
- ⑥ rinzaffo
- ⑦ intonaco esterno
- ⑧ intonaco interno

*Le garanzie prestate da Saint-Gobain PPC Italia SpA Attività ISOVER si riferiscono alle caratteristiche riportate sulle schede tecniche dei suoi prodotti e non si estendono alle soluzioni e applicazioni qui sviluppate.
Il presente documento è di proprietà esclusiva di Saint-Gobain PPC Italia SpA.*