


Pareti Perimetrali

Doppio tavolato con intercapedine isolata

Sezione orizzontale raccordo parete con serramento

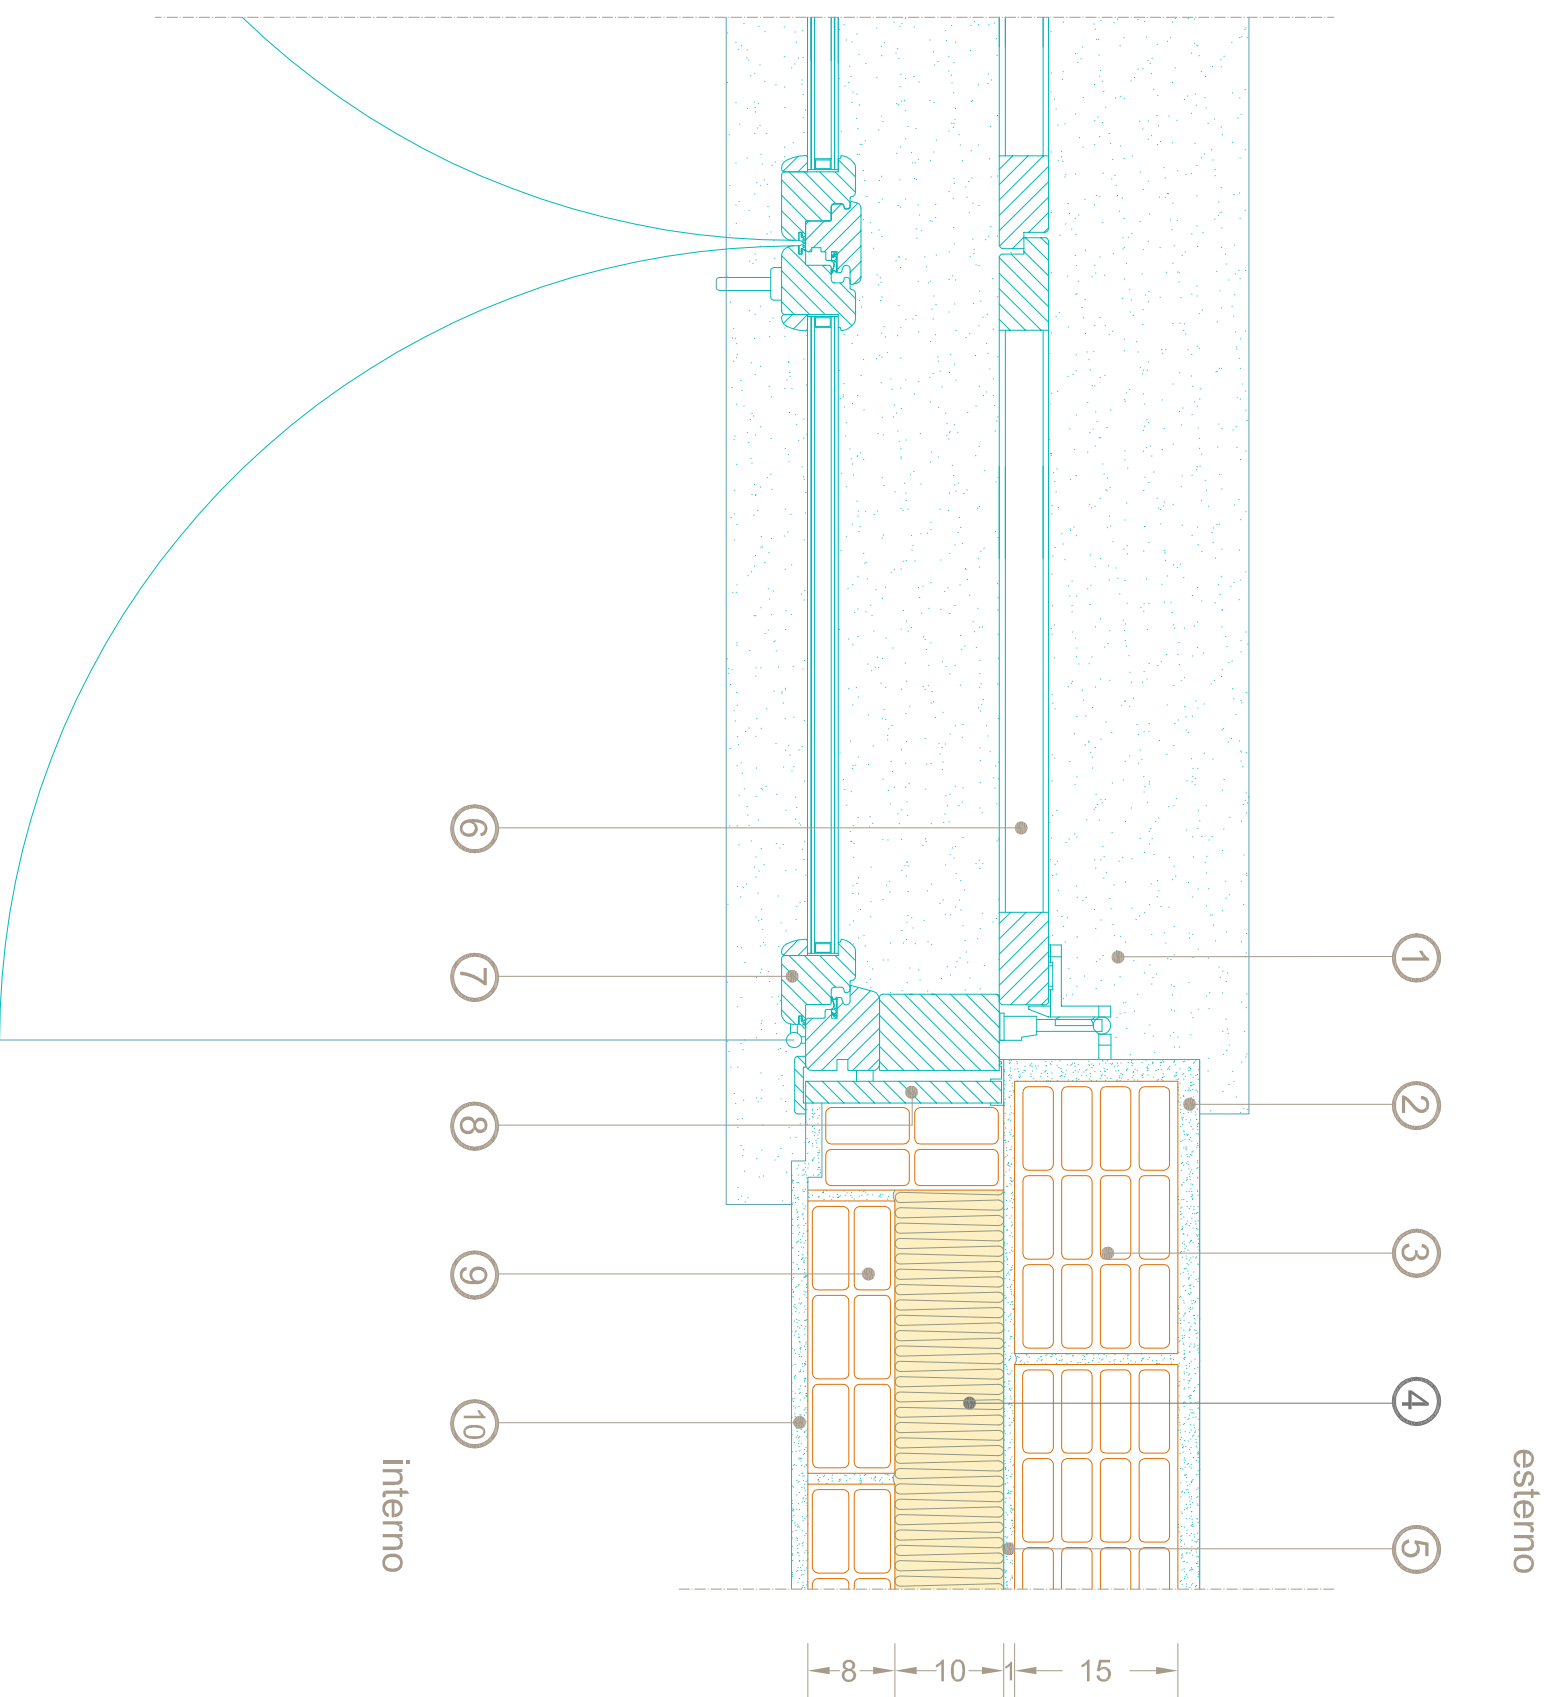

esterno

interno

- ① davanzale in pietra
- ② intonaco esterno
- ③ mattone forato sp. 15 cm
- ④ isolante ISOVER EXTRAWALL 4+
- ⑤ rinforzo
- ⑥ persiana in legno
- ⑦ serramento in legno lamellare con vetrocamera
- ⑧ falso telaio in legno con elemento in lamiera zincata
- ⑨ mattone forato sp. 8 cm
- ⑩ intonaco interno