

Designed by: G.R.

Checked by: F.C.

Pareti Perimetrali

Saint-Gobain PPC S.p.A.




Doppio tavolato con intercapedine isolata

Sezione orizzontale raccordo
parete-divisorio interno

PP 1.7.2_01

06.2014

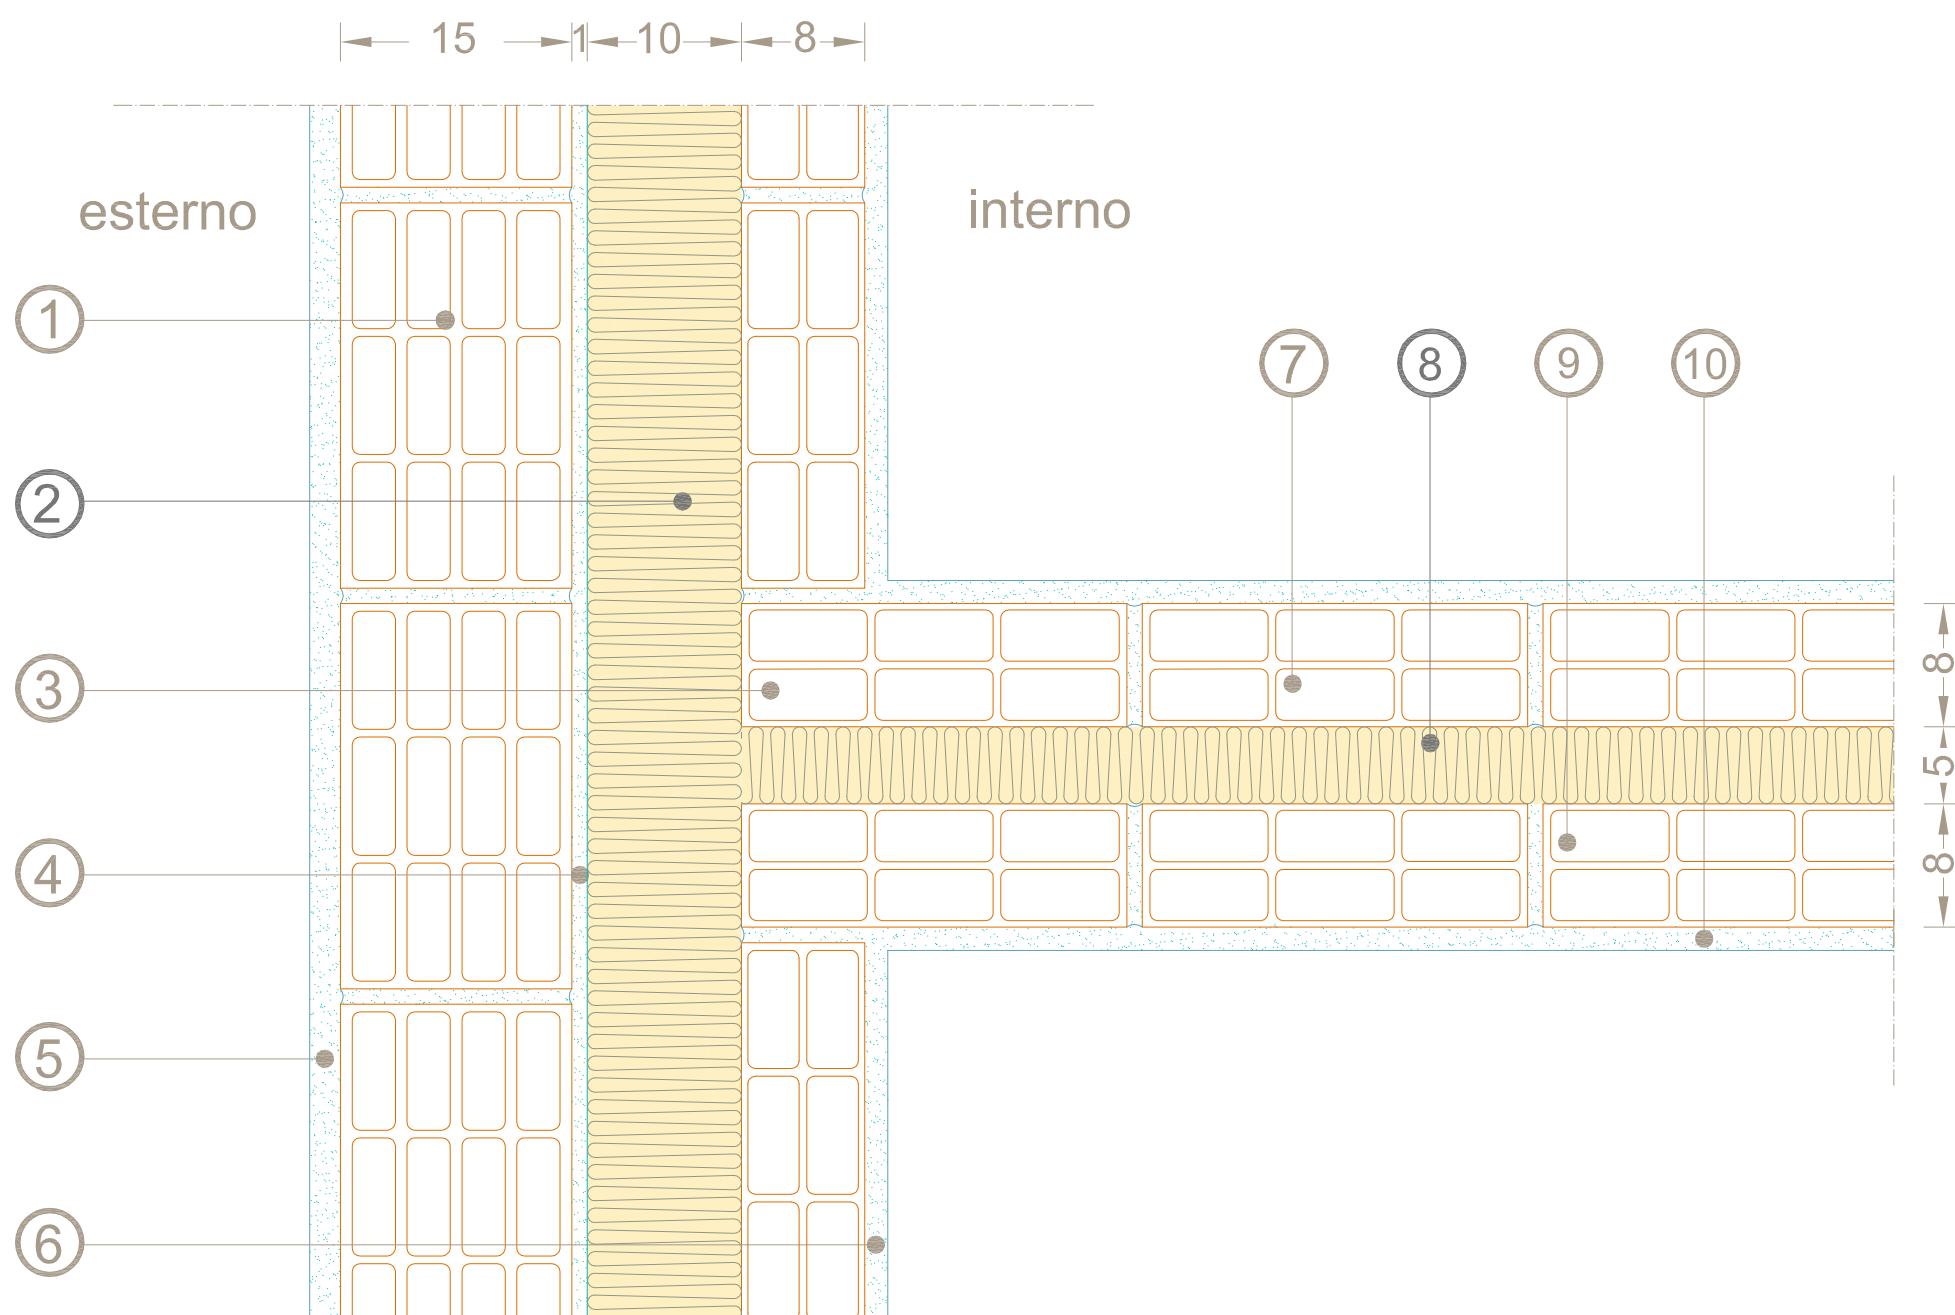

- ① mattone forato sp.15 cm
- ② isolante ISOVER EXTRAWALL 4+
- ③ mattone forato sp.8 cm
- ④ rinzaffo
- ⑤ intonaco esterno
- ⑥ intonaco interno
- ⑦ mattone forato sp.8 cm
- ⑧ isolante ISOVER EXTRAWALL VV 4+ 50 mm
- ⑨ mattone forato sp.8 cm
- ⑩ intonaco interno

*Le garanzie prestate da Saint-Gobain PPC Italia SpA Attività ISOVER si riferiscono alle caratteristiche riportate sulle schede tecniche dei suoi prodotti e non si estendono alle soluzioni e applicazioni qui sviluppate.
Il presente documento è di proprietà esclusiva di Saint-Gobain PPC Italia SpA.*