


Pareti Perimetrali

Doppio tavolato con intercapedine isolata

Raccordo parete-copertura a falda in laterocemento

PP 1.3_01
06.2014

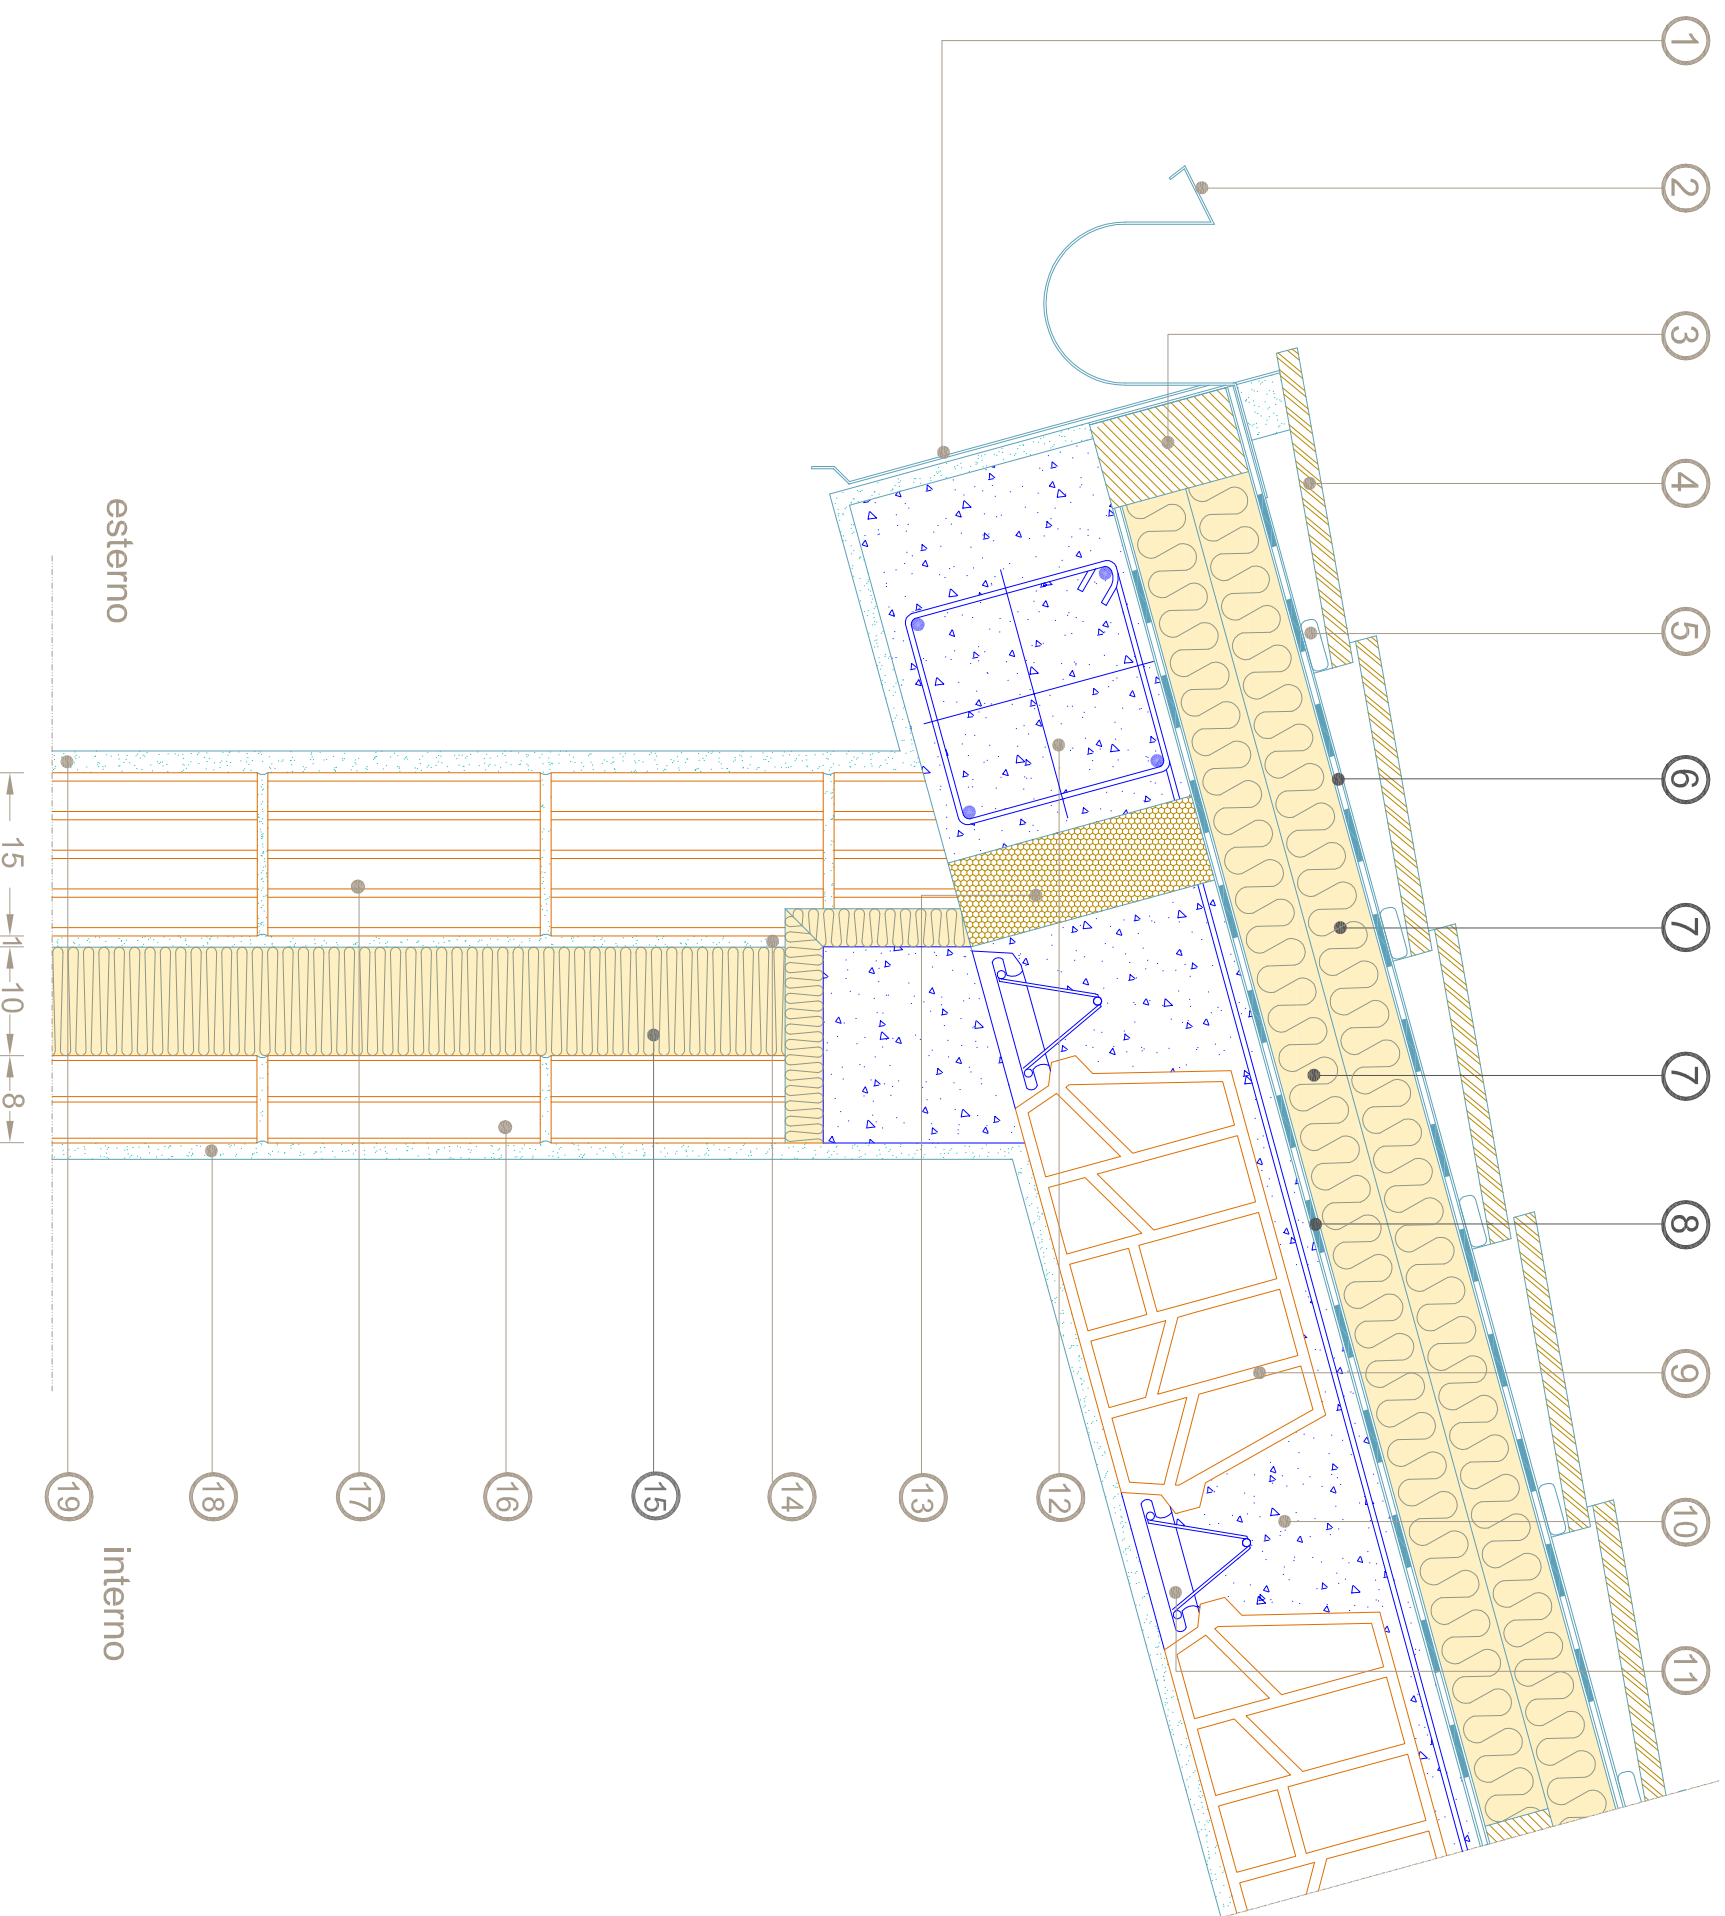

- ① scossalina in rame
- ② canale di gronda in rame
- ③ listello di chiusura in legno
- ④ tegole di copertura
- ⑤ cordoli di malta cementizia per fissaggio tegole
- ⑥ guaina BITUVER POLIMAT MINERAL 4,5 KG P
- ⑦ isolante ISOVER SUPERBAC Roofline G3
- ⑧ barriera al vapore BITUVER ALUVAPOR TENDER
- ⑨ pignatta in laterocemento
- ⑩ solaio c.a.
- ⑪ travetto
- ⑫ trave c.a.
- ⑬ giunto strutturale isolante
- ⑭ rinzaffo
- ⑮ isolante ISOVER EXTRAWALL 4+
- ⑯ mattone forato sp. 8 cm
- ⑰ mattone forato sp. 15 cm
- ⑱ intonaco interno
- ⑲ intonaco esterno