


## Pareti Perimetrali

Doppio tavolato con intercapedine isolata

Raccordo parete-copertura a falda in legno

**PP 1.4\_01**  
06.2014

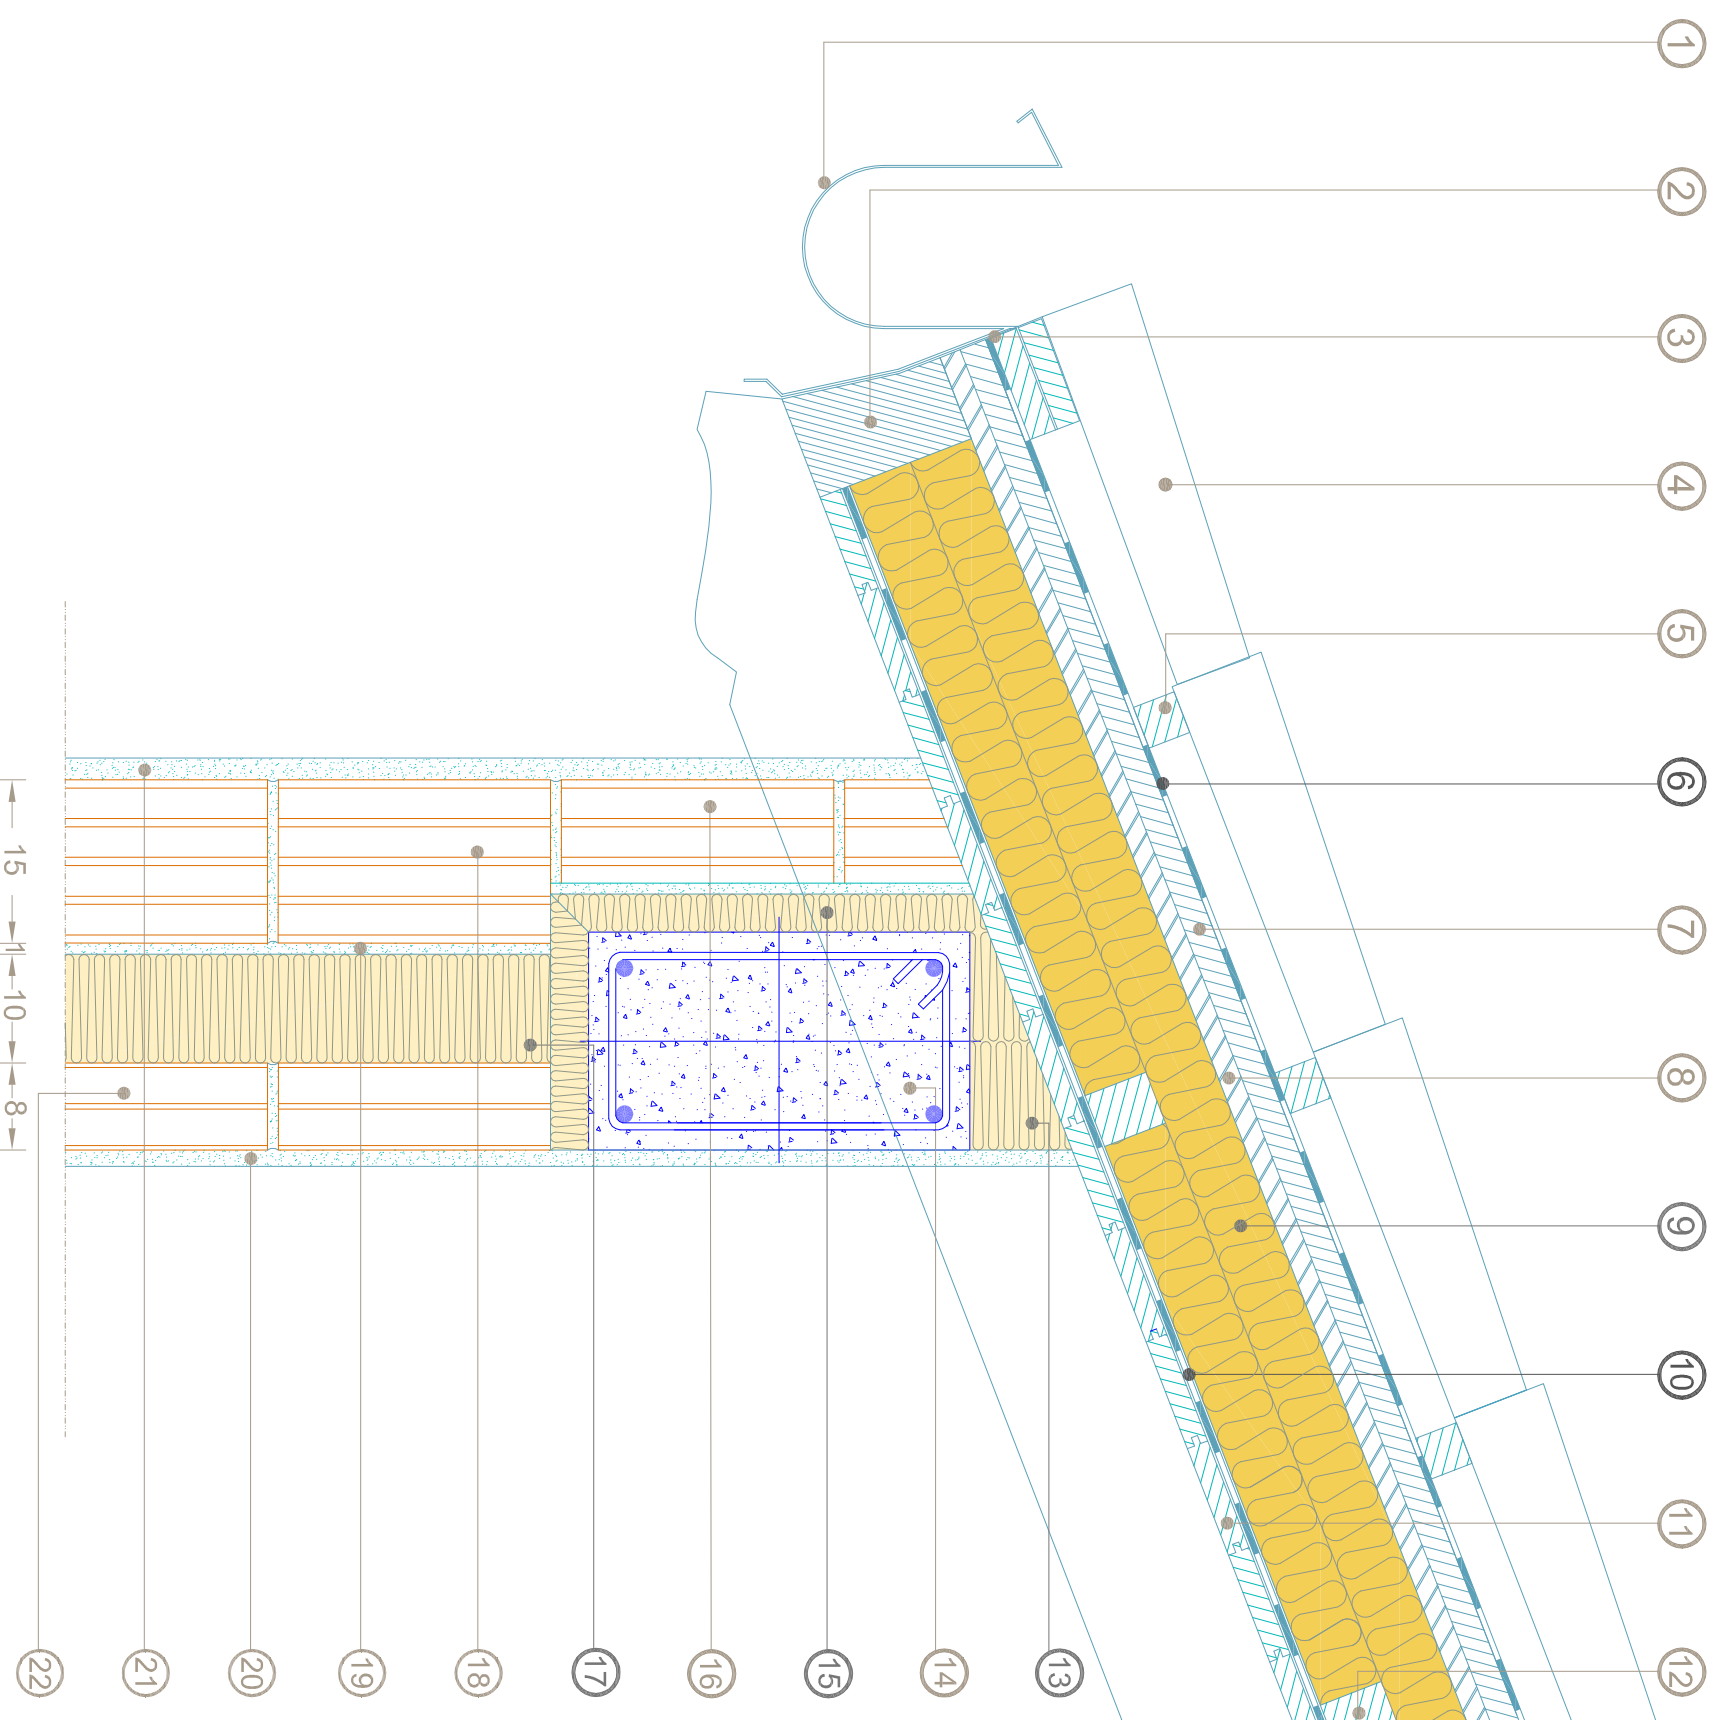

- ① canale di grondaia in rame
- ② listello in legno di chiusura
- ③ scossalina in rame forata in corrispondenza della ventilazione
- ④ tegole di copertura
- ⑤ listello portategole
- ⑥ telo BITUVER SYNTO LIGHT
- ⑦ listello di ventilazione
- ⑧ pannello OSB
- ⑨ isolante ISOVER E60 S G3
- ⑩ membrana freno al vapore e tenuta all'aria ISOVER VARIO KM Duplex UV
- ⑪ assito in legno in perline di abete
- ⑫ listello di contenimento
- ⑬ isolante di riempimento
- ⑭ trave c.a.
- ⑮ isolante ISOVER XPS INT-W
- ⑯ mattone forato
- ⑰ isolante ISOVER EXTRAWALL 4+
- ⑱ mattone forato sp. 15 cm
- ⑲ rinzaffo
- ⑳ intonaco interno
- ㉑ intonaco esterno
- ㉒ mattone forato sp. 8 cm