


## Pareti Perimetrali

Doppio tavolato con intercapedine isolata

Raccordo parete-copertura piana in laterocemento

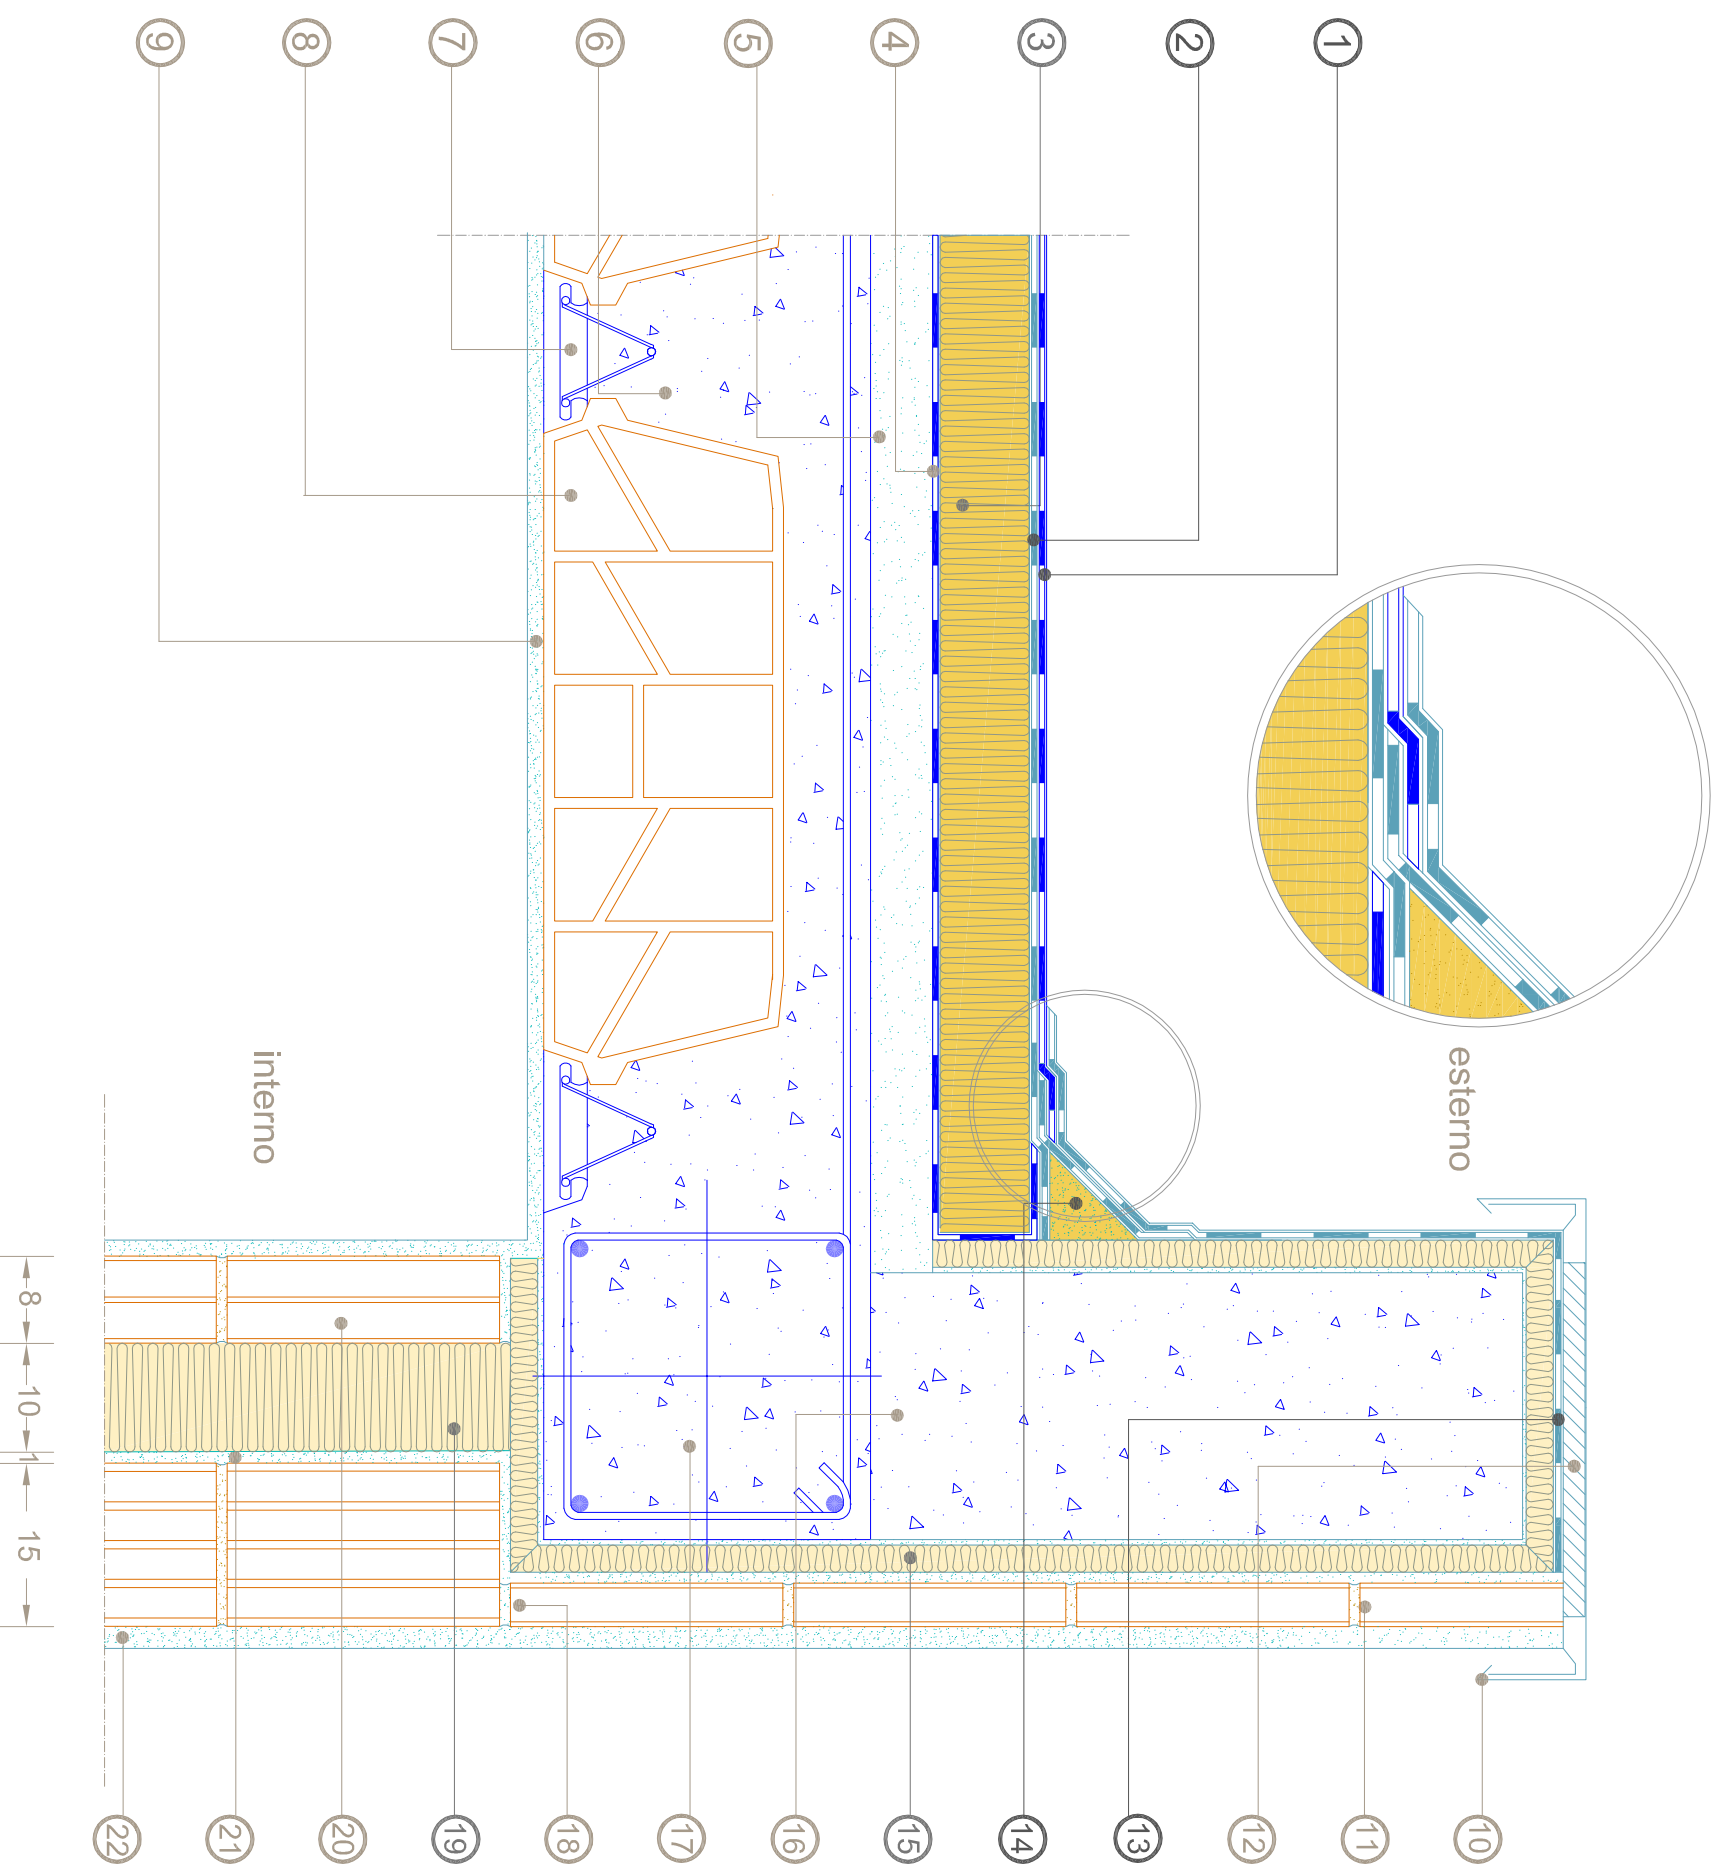

- ① guaina BITUVER POLIMAT MINERAL 4.5 KG P
- ② guaina BITUVER POLIMAT 4 MM P
- ③ isolante ISOVER SUPERBAC Roofine G3
- ④ barriera al vapore BITUVER ALUVAPOR TENDER
- ⑤ massetto di pendenza in cls
- ⑥ solaio c.a.
- ⑦ travetto
- ⑧ pignatta in laterocemento
- ⑨ intonaco interno
- ⑩ scossalina in lamiera
- ⑪ tavella in cotto
- ⑫ sigillatura con silicone
- ⑬ guaina BITUVER POLIMAT 4 MM P
- ⑭ angolare isolante
- ⑮ isolante ISOVER XPS INT-W 30 mm
- ⑯ cordolo c.a.
- ⑰ trave c.a.
- ⑱ mattone forato sp. 15 cm
- ⑲ isolante ISOVER EXTRAWALL 4+
- ⑳ mattone forato sp. 8 cm
- ㉑ rinzaffo
- ㉒ intonaco esterno