

Designed by: G.R.

Checked by: F.C.

Saint- Gobain PPC S.p.A.




Coperture a falda

Struttura in legno

Raccordo sottotetto non abitabile - copertura a falda in legno

CF 1.5

06.2019

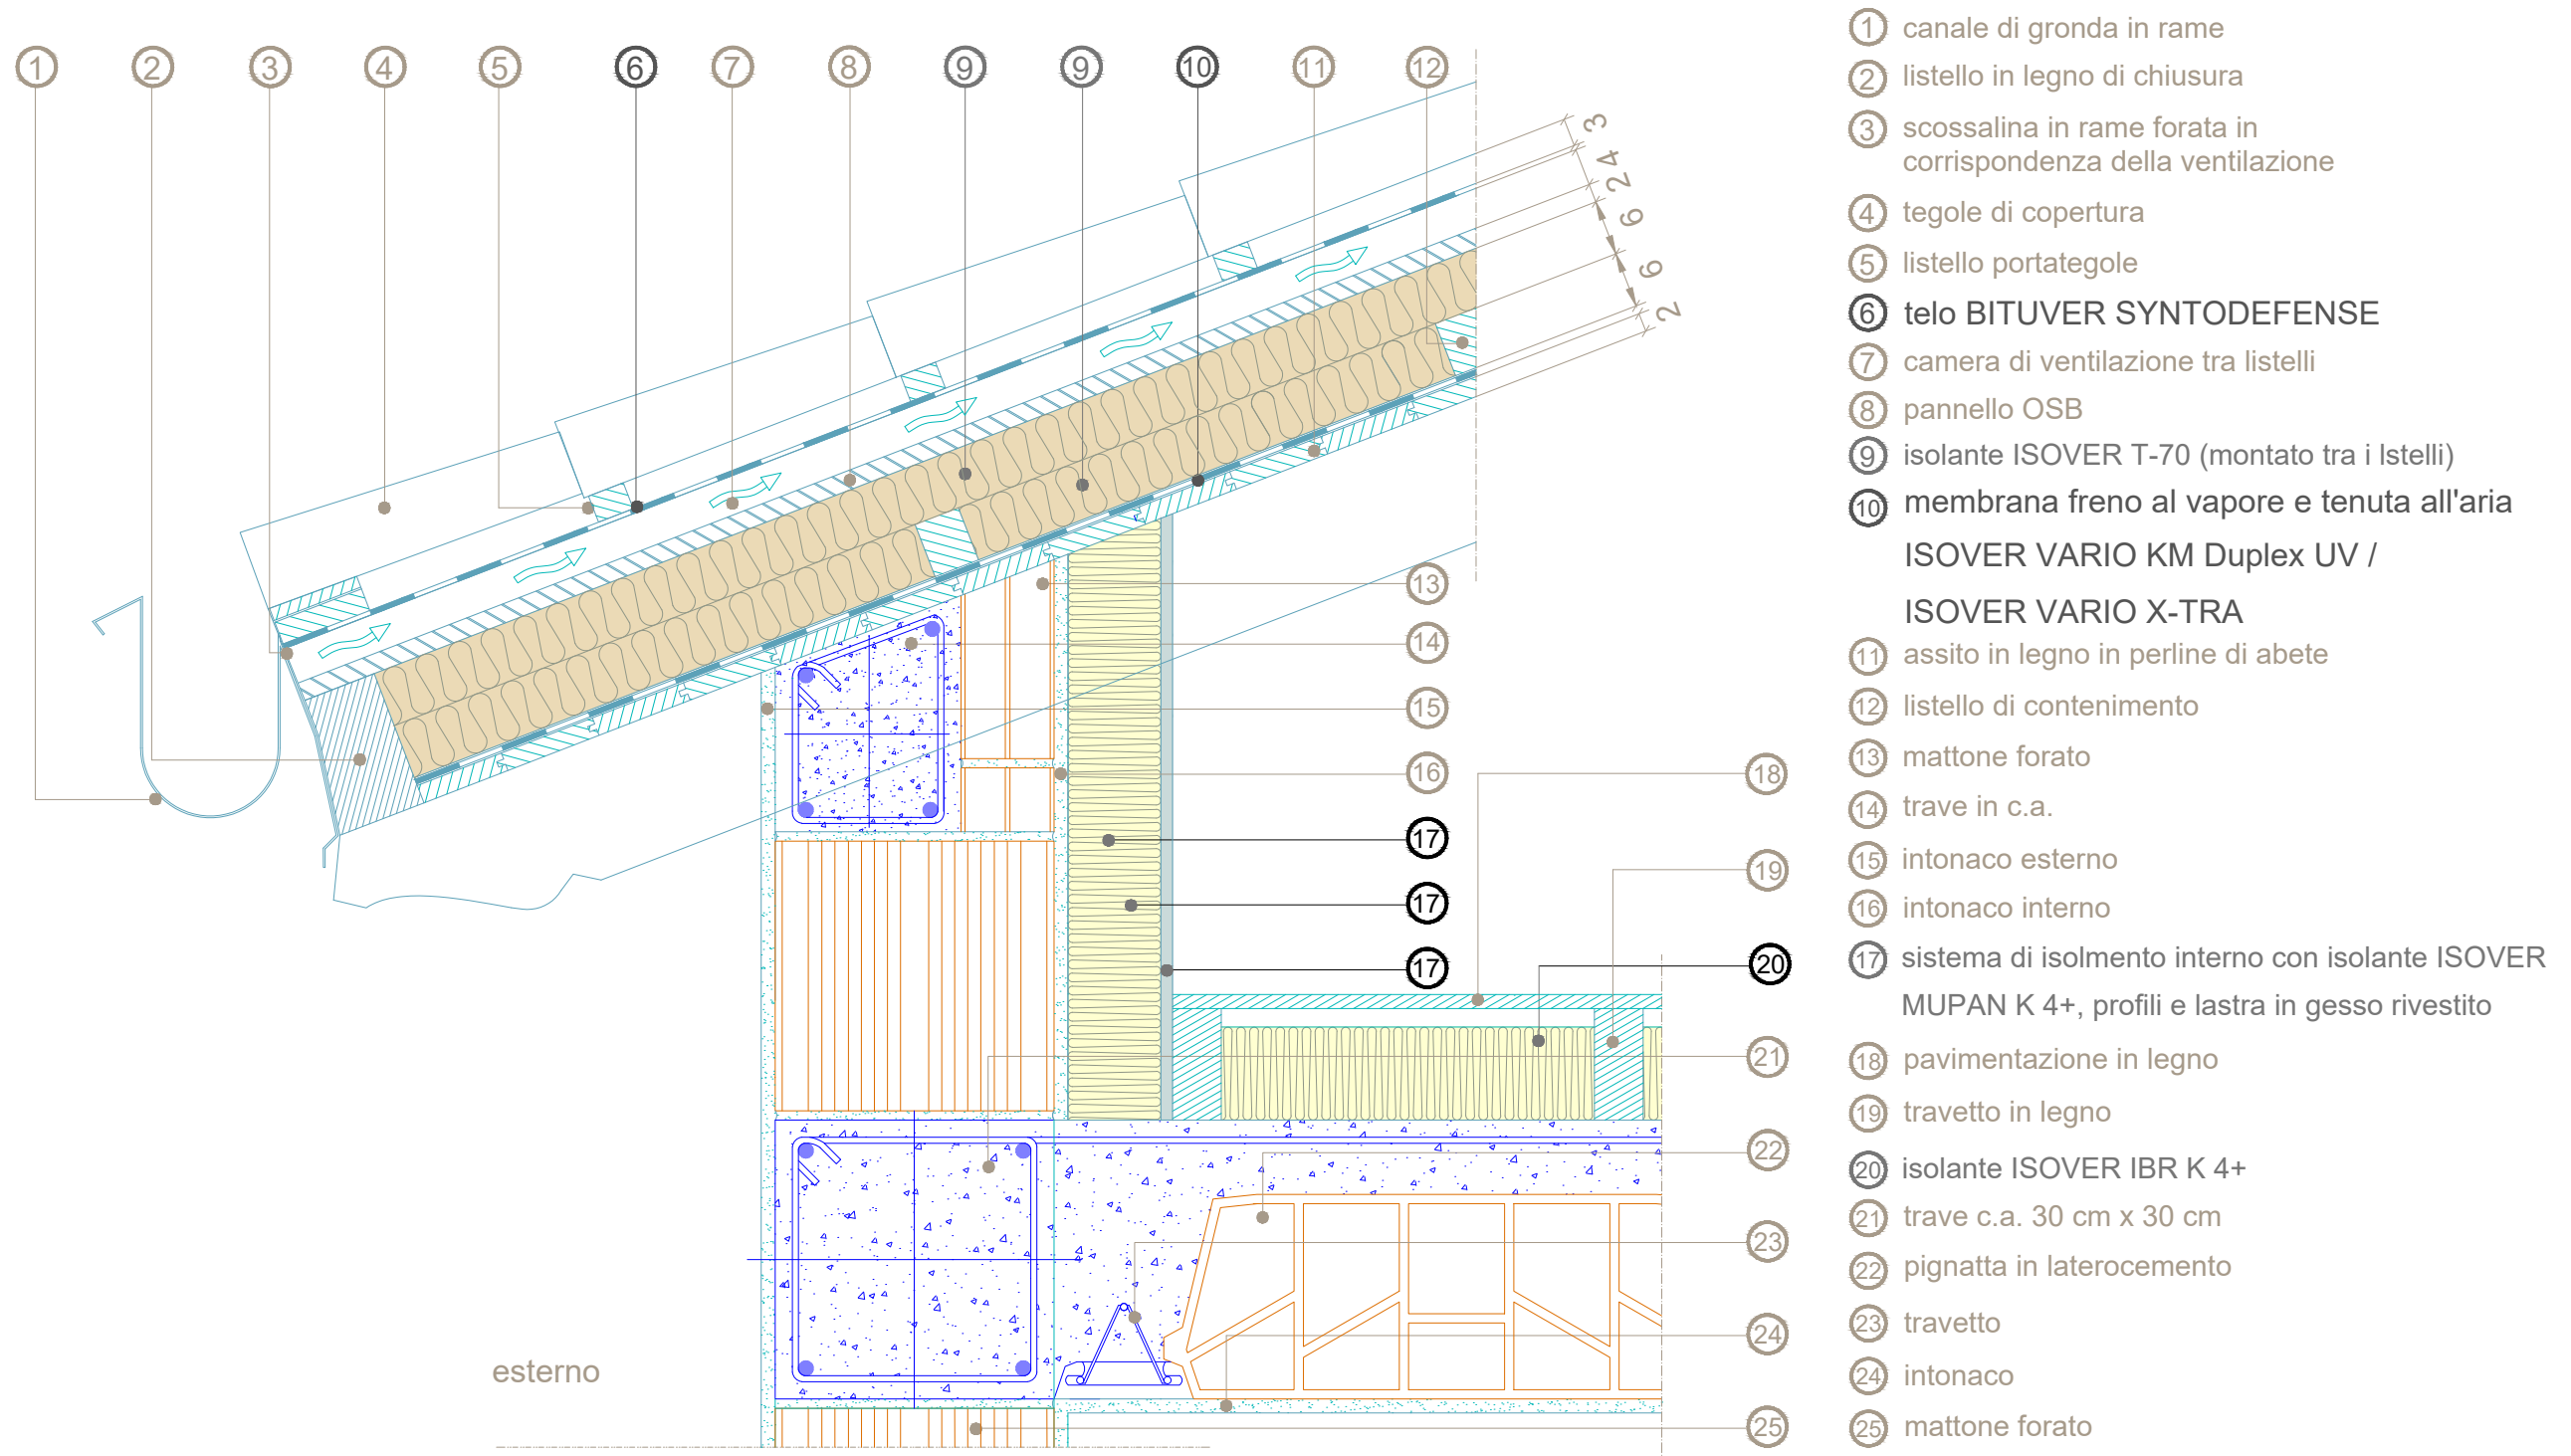

Le garanzie prestate da Saint-Gobain PPC Italia SpA Attività ISOVER si riferiscono alle caratteristiche riportate sulle schede tecniche dei suoi prodotti e non si estendono alle soluzioni e applicazioni qui sviluppate.
Saint-Gobain PPC Italia SpA Attività ISOVER: Proprietà Privata