

Designed by: G.R.

Checked by: F.C.

Saint- Gobain PPC S.p.A.

ISOVER
SAINT-GOBAIN


Pareti Perimetrali

Isolamento esterno a cappotto

Sezione orizzontale su pilastro

PP 2.1_01

11. 2014

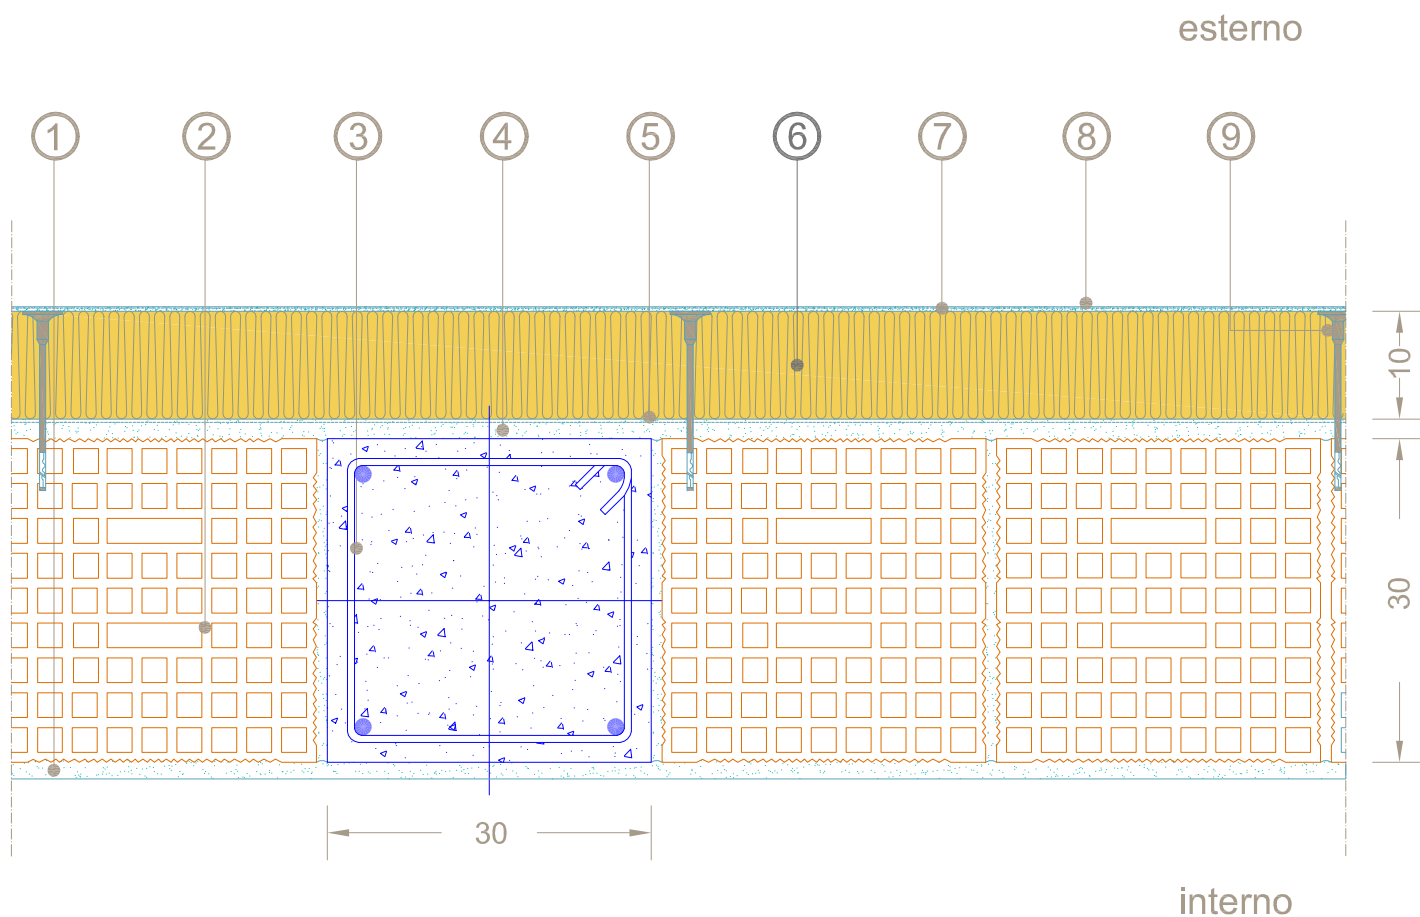

- ① intonaco
- ② mattone forato 30 cm
- ③ trave c.a. 30 cm x 30 cm
- ④ rinzafo
- ⑤ adesivo per cappotto
- ⑥ isolante ISOVER CAPP8 G3 o CLIMA 34 G3
- ⑦ rasante cementizio
- ⑧ rivestimento in pasta silossanica
- ⑨ tassello per cappotto

Le garanzie prestate da Saint-Gobain PPC Italia SpA Attività ISOVER si riferiscono alle caratteristiche riportate sulle schede tecniche dei suoi prodotti e non si estendono alle soluzioni e applicazioni qui sviluppate.

Saint-Gobain PPC Italia SpA Attività ISOVER: Proprietà Privata